

568

727

lh-28

Արհեստագործական խումբ

ՊՐՈԼԵՏԱՐՆԵՐ ԲՈԼՈՐ ՅԵՐԿՐՆԵՐԻ, ՄԻԱՅԵ՛Ք.

Հ. Ս. Խ. Հ.

ԼՈՒՍԱՎՈՐՈՒԹՅԱՆ ԺՈՂՈՎՐԴԱԿԱՆ ԿՈՄԻՍԱՐԻԱՏ



Ա Լ Բ Ո Մ

ԼՈՒՍՉԻՄՆԱՐԿՆԵՐԻ ՏԻՊԱԿԱՆ
ՇԵՆՔԵՐԻ ՆԱԽԱԳԾԵՐԻ



ՅԵՐԵՎԱՆ — 1927 թ.

2004

727
1-28

43

uy

Գյուղական դպրոցի շենքը:

1. Նրա դերն ու նշանակությունը. — Գյուղի կենտրոնական շենքը պետք է լինի գյուղապրոց, ի հարկե, վոչ թե իր արտադրանքի դերով, այլ իր իմաստով — գաղափարով: Գյուղապրոցական շենքը թե ներքուստ, իր բովանդակությամբ, և թե արտադրանքով պետք է լինի լուսավորություն սխռոջ մի որինակելի հիմնարկ: Լիցիաների անհրաժեշտ է մանավանդ հայ գյուղի դպրոցի համար, վորպեսզի գեղջուկը առիթ ունենա գեթ մանրամասնալու նոր շենքեր կառուցելու շնչի հեղի:

2. Դիրքն ու հարմարությունները. — Դպրոցական շենքի տեղը պետք է անպայման առանցսացած լինի շրջապարզ մաքուր, ողջ հարուստ, անապակ, լույսու առար: Հերթվապես դպրոցը պետք է հեռու լինի փողոցներից (փողոց), ծախիծներուց, գերեզմաններից, հիվանդանոցներից, աղմուկից, և այլն: Այնպես իրականում նմանապես չորերից և առհասարակ սպվերախիտ վայրերից: Գյուղի ամենահարմար դիրքով, ըստ հնարավորության լայն հորիզոն ունեցող՝ բաց և բարձր տեղաց պետք է հարկապես ղարոցական շենքին: Գյուղ — դպրոցը բնակավայրերից վոչ պակաս քան 20 սաժեն հեռավորություն պետք է ունենա, վորպիսի հանգամանք վոչ միայն նպաստում է դասարանների լուսավորությանը, այլ և շենքն ապահովում է հրդեհներից, կեղտից, վանալան պատրահարներից, և այլն:

Դպրոցական շենքի տեղն ըստրելիս մեք ուշադրություն պետք է դարչնել հողի տեսակի վրա — շենքի լավագույն հիմքն է համարվում քարային, խնային կամ ավապային քրո վայրերը:

Շենքի հիմքը խոշոր նշանակություն ունի, ուստի անհրաժեշտ է, վոր հողը տեսնիքապես, մանրամասն ուսումնասիրվի: Տնտեսից դեպքում, յեթե անհնար է գտնել չոր տեղ, անհրաժեշտ է նախորդ խոնավ վայրերը վորոշ միջոցներով չորացնել: Լիցիանով, ուրեմն, դպրոցական շենքի դիրքը վորոշելու համար պետք է նկատի առնել տեղական բոլոր պայմանները և հարկապես դպրոցին ըստիր տեղ, ղեկավարվելով վերո հիշված սկզբունքներով:

3. Կլիմայական պայմանները. — Կառուցվելիք դպրոցական շենքը պետք է դասավորել ըստ տեղական կլիմայական և առողջապահական պայմանների: Դասարանները պետք է հարմարեցվեն այնպես, վոր նայեն դեպի հարավային, հարավարեւմտյան, հարավ-արեւմտյան, արեւելյան կամ արեւմտյան կողմերը: Դասարանի պատուհանները վոչ մի դեպքում չպետք է նայեն հյուսիսային կողմը:

Դասավորությունը վաժանակ խիստ ուշադրություն պետք է դարչնել վաժանների հոսանքների ուղղություն վրա: Դռներն ու լուսամուկները չպետք է նայեն ուժեղ վաժանների կողմը:

4. Շենքին հարկապես վելիք հողամասի տարածությունը. — Առեղի տարածությունը պետք է լինի այնչափ, վոր տեղավորվի վոչ միայն դպրոցական շենքը, այլ և արագայում կառուցվելիք ոժանդակ տնտեսական շենքերը: Բացի այդ, անհրաժեշտ է ունենալ համապատասխան բակ, պարտեզ, բանջարատոց, մարզանիների երապարակ, և այլն: Քար ցանկալի յե, վոր դեկրետով հարկապես վելիք մոտ. հողամասը դպրոցին կից կամ նրան շար մոտիկ լինի, վորով հնարավորություն կ'ստեղծվի կապակերպել փորչնական աշխարհիչներ: Դպրոցի բակում անհրաժեշտ է ձառեր տնկել, սակայն այն կարգով, վոր նրանք չ'խանգարեն դասարանների լուսավորությանը:

Վորպեսզի հողամասը բավարարի վերոհիշյալ բոլոր պահանջներին, անհրաժեշտ է, վոր դպրոցին հարկապես տարածությունը լինի վոչ պակաս, քան 2 հե. և միայն մայրահեղ դեպքում՝ 1 դեպի տին:

5. Կառուցվելիք դպրոցական շենքերի նյութը. — Վորպեսզի գյուղապրոցական շենքը որինակ դառնա գյուղական շինարարությանը, անհրաժեշտ է, վոր կառուցվի տեղական շինարարական նյութերից և, հնարավորության սահմաններում, մարչելի գներով: Կառուցվելիք շենքերի նյութը պետք է լինի տեղում գտնվող շինարարական նյութերից — մեր պայմաններում՝ գլխավորապես քարից: Լիցի վայրերում, վորտեղ վարը սակավ է, անհրաժեշտ է հիմք և հիմքից միջև հարակը (սոկուս) կառուցել քարից, իսկ պարերը շարել հում, կամավելի ջուլ է, թրձամ աղյուսից: Նկատի պետք է առնել, վոր նոր կառուցվելիք դպրոցական շենքն ըստունելով իրելի գյուղի որինակելի և կենտրոնական հիմնարկ, կառուցվում է վոչ թե հիմք, տասն տարի

ժամանակով ոգտագործելու, այլ տասնյակ տարիների ընթացքում իր առաջ դրված պահանջները բավարարելու համար. ուստի անհրաժեշտ է՝

Ա. հիմքը և պարերը շարել կրաշաղաղով.

Բ. Շենքի ծակարց — տեղը ցանկալի յե շարել սրբապաշ հարով քարից — ըստ նախագծերի, իսկ այն վայրերում, վորտեղ հարով քարի մարակարարումը դյուրին է ու մարչելի, ավելի նպատակահարմար է շենքի բոլոր պարերը շարել հարով քարից: Յեթե սաժենի և հարով քարի արժեքների մեղ փոխրիկ տարբերություն չի, դարչնալ նպատակահարմար է գործարել հարով քարը, վորով հերթեվ նրա շարվածի համար պահանջվում է ավելի քիչ կրաշաղաղ, իսկ կրաշաղաղի արժողություն ավելի թանգ է, քան քարերի տեսակների գների տարբերությունը:

Գ. Հիմքի խորությունը վորոշվում է տեղերում, ի նկատի ունենալով տեղական կլիմայական պայմաններն ու կարրահողը (տրոս): Միջին խորությունը պետք է լինի 1 1/2 — 2 արշին:

Դ. Հարակի բարչրությունը գերանից (սոկուս) պետք է լինի կից միջև 1 1/2 արշ.

Ե. Հիմքը և հիմքից բարչր, միջև հարակը (սոկուս), շարվում է լեռ կամ նման, խոնավություն չընդունող, քարից ցանկալի յե ցոկոլի յերեսը (սոսսոսոկա սոկուս) շարել լեռ հարով քարից:

Վ. հարակների գերանները պետք է ունենան 5-6 վ. հասարություն (յեթե կլոր են), բայց ավելի նպատակահարմար է գերանները դառննել գառակուսի (մրչեռն) 5-6 վերջոկ բարչրությամբ և 3-4 վերջոկ հասարակամբ դասավորելով քարե սյուների վրա:

Ե. Նախ քան մաքուր հարակը խփելը, անհրաժեշտ է դասավորված գերանների տակի կողերին խփել վառակուսի 1/4 վերջ. 1/4 վերջ. փայտեր և այդպիսիների վրա դասավորել փուշեր կամ վոչ պակաս, քան 1" հասարություն ունեցող տախտակ, ապա վրայից կավաշաղաղով (դարմանախառն) սվաղել 1 վերջոկ հասարակամբ և, ըստ հնարավորության, սվաղի վրա ավաղ ցանել:

Զ. Հարակները տախտակամաձել վոչ պակաս քան 1 վերջ. հասարություն ունեցող տախտակներով, տախտակները, նախ քան մեխերով ամրացնելը, միայնել իրար հեղ շիպերով:

Է. Լիցիստաղի գերաններն ևս նպատակահարմար

116940 - 117

դարչնել քառ. սկուսի 3 վրչ x 6 վրչ. Կոր փայտից, վոր-
պեսսի 5' ճառվել: Գերանների ճայրերը պետք է անց-
նեն պարերի վրա առնվապն 6 վերչոկ:

Ժ. Լիռաստանի գերանների վրա պետք է դասա-
վորել 1" վոչ պակաս հասարակություն ունեցող քաղցրահամեմատ
կամ փուռքա, վրայից ճանկել լեղեգում ու բելուծով, վորից
հետո ճանկել հողով ու սվաղել կավաշաղաղով 1 վերչոկ
հասարակությամբ:

Ժա. Ամանիգեկարելի յե ճանկել թիթեղով, կղծիւ-
դրով, կամ, ճայրահեղ դեպքում, Ժամանակավորապես (Սին-
չեվ նյութական հնարավորությունը արեղծվելը) թողնել
հարթ այն պայմանում, վոր յերկու կողմի վրա հողաճանկել
թեթումն ունենա, զուր հոսալու համար: Բայց և այնպես ապա-
գայում ավելորդ ճախներ 5' կարարելու համար նպատակա-
հարմարել ցանկալի յե շենի կառուցելու ընթացքում ան-
ժիզապես քանի՜ ճանկել թիթեղով կամ կղծիւդրով:

Ժբ. Լիռաստանը կարելի յե քաղցրահամեմատ 1/2 - 1" հաս-
արություն ունեցող քաղցրահամեմատ և ներկել սպիտակ գույնի
յուղաներկով, կամ գերաններին խիել բաղդադ կաներ ու
վրայից սվաղել գաճով կամ կրաշաղաղով:

Ժգ. Դասարանի և այլ սենյակների պարերը սվաղում
են գաճով կամ կրաշաղաղով, ապա սպիտակացվում կավի-
թով - սոսնջախառն կամ կրի լուծվածքով: Լիռաստանը ու պար-
երը կառնիկով իրար միացնելու ջեպից պետք է խուսափել,
վորը նպաստում է փոշու կուտակմանը, և դրա փոխարեն մի-
ցումը կարարել կորոպնել - առանց կառնիկների:

Ժդ. Ավարուհաններ - լուսամուկներ. - լուսամուկ-
ները պետք է դասավորվեն դասարանի յերկարությամբ, այն-
պես, վոր նրանց լուսավորող քարածուխները համապատասխանի
հարակի մակերեսի 1/5-ին: Լիյսպիտով, յերե դասարանի մակերեսը
12 արչ x 8 արչ = 96 քառ. արչն է, ապա լուսամուկների լուսավորող
մակերեսը պետք է լինի $\frac{96}{5} = 19,2$ քառ. արչ., կամ, վորով հետևել,
դասարանն ունի յերեք լուսամուկ, յուրաքանչյուր լուսամուկի
լուսավորող մակերեսը լինելու յե 19,2 քառ. արչ.: 3 = 6,4 քառ. արչն,
վորի վրա պետք է ավելացնել 4,6 քառ. արչն. լուսամուկի շրջանա-
կի և փեղկերի փայտի մասերի վառելիքով քարածուխները:

Ուրեմն, դասարանի լուսամուկների ընդհանուր մակերեսը՝ 6,4 քառ.
0,6 քառ. = 7,0 քառ., x 3 լուս. = 21,0 քառ.: Հետևապես, վորպես-
պի ունենանք 21,0 քառ. արչն լուսամուկների մակերես, անհրա-
ժեշտ է լուսամուկների համար ընդունել հետևյալ չափերը՝
բարչություն - 3,5 արչ., լայնություն - 2,0 արչ., վորպիսի
չափերն ընդունված են կպված նախագծերում: Դասասե-

նյակի յերեք լուսամուկի մեկի փեղկում անհրաժեշտ է ունենալ
առանցք. (գործածել):

Ժե. Դռներ. - ներսի դռների կափերը պետք է լինեն
3,5 արչ x 1,75 արչ. և մուրի դռների կափերը՝ 4,5 արչ. x 2 արչ.,
ինչպես նախատեսված է նախագծերում:

Ժզ. Արհարաններ. - Հայրենի յե, վոր ամեն մի դասարա-
նում պետք է լինի մեկ կամ յերկու պահարան, բայց վորով հե-
տևել պահարանները վառելիքում են վորող քարածուխում
դասասենյակում, վորի համար նախագծերի ճեզ վերցրած են
ամենամիսնալ չափերը, ուստի անհրաժեշտ է պարի մեզ,
յարի շարվածքի Ժամանակ, պահարանի համար թողնել համա-
պատասխան փեզ, ապա շրջանակներ ու դռներ հարմարեց-
նելով, պարտադրել պահարաններ պարերի մեզ, վորով վառ-
միայն կ'ըստենք քարածուխում մեզ, այլ և նյութապես, վոր-
ով հետևել առանցիկ փայտյա պահարանները շարվելի ճախ-
ների հետ են կապված, քան մեր առաջարկած պարի պահարան-
ները: նախագծերում ընդունված է վերջին ջեզը:

Ժզ. Չերմություն. - դասարանները քաղցրահամեմատ համար
նպատակահարմար է ունենալ պարի „գերմերիկ“, վառա-
րաններ: վերջինների միսնելու պետք է հարակից ցանկալի յե
ուսենալ առանցք:

Ժզ. Դիկերեպիտն՝ միջանցք. - ինչպես յերեքում է հարա-
կագծերից (բայի յործանա դպրոցի շենի նախագծից), Երեք-
ված է բավականին լայն և ընդարձակ ռեկրեպիտն միջանցք,
վոր վոչ միայն ճանաչելու յե իբրեվ յառաջարկել դասամիջոց-
ներին, այլ և վորպես դահլիճ ներկայապատմների և գյուղա-
կան Ժողովների համար:

Ժզ. Դպրոցի վարիչի բնակարան. - Չնայած 1923 թ.
լուսժողկոմսարի նշանակած հանցնաժողովը վորողեց դպրո-
ցի շենիում բնակարան ցուցնալ ուսուցչի կամ վարիչի հա-
մար, այնուամենայնիվ 1925 թվին, վերախնդրով նախկին վոր-
ողումը, լուսժողկոմսարը յեկավ այն յեպոակապություն, վոր
դպրոցի շենիում պետք է ունենալ վարիչի համար բնակարան
ելեմենտար հարմարություններով. և առանցիկ մուրիով:
Հիմնվելով այդ արեսակների վրա, կազմված են կպված նախա-
գծերը:

ի. Լիքրախոցներ. - ի սկստի ունենալով մեր պայ-
մանները, արտախոցները 5' պետք է շինել դպրոցի շեն-
իում, այլ պետք է կառուցել առանցիկ - Իսկում:

Խորհրդ-ընթերցարան և Ժողո - վրդակալարություն:

Խորհրդ-ընթերցարանի շենի կառուցելիս պետք է հաշվի
առնել վերոհիշյալ բոլոր պայմանները, վորով հետև խոր-
հրդ-ընթերցարանն իր բարեկեցիկ արտափնում, մաքրու-
թյամբ պետք է որինակելի լինի բոլորի համար՝ գյուղի
ընդհանուր կենցաղի և կուլտուրական կյանքի առողջապ-
ման ու վարճացման արեսակներից: Հենց դրա համար էլ
անհրաժեշտ է, վոր Խորհրդ-ընթերցարանը հարուկ շենի
ուսենա, հարմարեցրած իրեն առաջադրած պահանջներին:
Լիպագայում, յերբ աշխարանները լայն ճավալ կ'ստա-
նան, շրջանային Խորհրդ-ընթերցարանը կ'վերաձվի Ժո-
ղովրդական տան, վորը կ'ընդգրկի գյուղում արտվելի Ժո-
կուլտուրական բոլոր աշխարաններն իրենց ամբողջու-
թյամբ:

Չենվերի կափերը:

I Տիակոմսարի դպրոցի շենի:
լուսժողկոմսարի անուշական բախուռ նախագիծը կազմե-
լիս աչի առաջ է ունեցել այն հաշվառման գործը, վոր ապա-
գայում մի կոմսարի դպրոցի շենի առանց վորպեզ
փոփոխության, շարունակելով հնարավոր լինի դարչնել յերկ-
կոմսարի դպրոցի: Լիյդախով շենի սկզբնական շրջանում ունե-
նալու յե՝ 1) մուրի - 2,8" x 1,33", 2) դասարան - 4,0" x 2,67"
3) ուսուցչի բնակարան - 2,67" x 2,0" և 4) պարզաամբ - 2,67"
x 3,58": Չենի ընդհանուր ճավալը հավասար է՝
(3,33" x 4,33" + 3,50 x 1,83" + 3,33 x 2,58") x 2,50 սաժ = 73,5 խոր. սաժ:

II. Յերկկոմսարի դպրոցի շենի:
Չենի կարելի յե կառուցել մեկ կամ յերկու նվազում, ինչ-
պես նախատեսված է I կետում: Չենի մի նվազ կառույ-
վելուց հետո ունենալու յե՝ 1) դասարան I - 4,0" x 2,67"
2) դասարան II 4,0" x 2,67", 3) մուրի - 1,33" x 2,83", 4) Գրադա-
րան - ուսուցչառանց - 2,0" x 2,67", 5) ռեկրեպիտն միջանցք -
- 5,34" x 2,67" և 6) դպրոցի վարիչի բնակարան - 2,67" x
x 2,0": Չենի ընդհանուր ճավալը հավասար է՝
(6,33" x 10,49) x 2,50" = 166,0 խոր սաժ

III Քառակոնցալեկոյ դպրոցի շէնք:
 Լիվելի շպարակահարձար Ե շէնք Կառուցել միանվագ, իսկ
 Կառուցակ պարագայում շահագիծ թույլ Երաշխ կառուցելու
 յերկու. Կամ յերեք շվագում: Լիմոռոջ շէնքի իր մեզ պարու-
 շակում Ե՝ 1) դասարան I - 4,0 x 2,66, 2) դասարան II - 4,0 x 2,66,
 3) դասարան III - 4,00 x 2,66 ս. 4) դասարան IV - 4,00 x 2,66 ս., 5)
 գրադարան - թանգարան - ուսուցչանոց - 2,66 x 3,00, 6) թեկրեա-
 ցիոն միջանցի և թափերարահի - 9,84 x 2,34, 7) մուկի - 1,34 x 2,84
 և 8) դպրվարի բնակարան - ա) սենյակ 2,66 x 2,0, բ) խոհա-
 շոց - 0,92 x 1,5 և գ) մուկի - 1,06 x 0,92 ս.ա.: Քենքի ընդհա-
 շուր ճավալը հավասար է՝ [3,32 x 7,91 x 2 + (3,84 x 2 + 2,0) x 6,00 +
 + 2,00 x 0,17] x 2,46 ս. = 242,9 խ. սառ:

IV Գյուղաբնակարան սերրիս Կիպի դպրոցի շէնք:
 Դպրոցիս առաջադրած շպարակներն ու պայմանները պա-
 հանգում են աճրոռոջ շէնք Կառուցել միանվագ: Լիվյալ
 շահագիծ ընդգրկում է միմիասն դպրոցի գլխավոր շէնք,
 բացի այդ, շա պեպի է իրեն կից ունենա ուսուցչական փոխ-
 սական շէնքեր. այն է՝ գ. ուս, արհեստանոց, գյուղաբն-
 ակարան գործիչներ փոխավորելու շէնք և այլն: Ի նկա-
 րի ունենալով այն հանգամանքը, վոր ուսուցչական շէնքերի
 շահագիծը դեռ վերջնականապես մշակված չեն, ուստի
 մշակելուց հետո նրանք կ'իրարարակվեն լրացուցիչ կեր-
 պով: Լիվյալ շէնքի իր մեզ պարունակում է՝ 1) դասարան -
 4,0 x 2,67, 2) դասարան II - 4,0 x 2,67, 3) դասարան III - 4,0 x 2,67,
 4) ֆիզիկական լաբարատորիա - 4,00 x 2,67, 5) ֆիզիկանոց - 2,67 x 2,67,
 6) ուսուցչանոց - 2,67 x 2,00 7) գրադարան - 2,67 x 2,0 8) թան-
 գարան - 4,0 x 2,67 9) թեկրեացիոն միջանցի - թափերարահի -
 9,0 x 2,67 և կողերը 2,67 x 2 x 2 10) Յեկվորներ սենյակ Կամ
 արհեստանոց - 2,67 x 1,92 11) դպրոցի վարիչի բնակարան -
 ա) սենյակ, 1,92 x 1,75, բ) սենյակ - 2,17 x 2,67, գ) նախասենյակ -
 - 1,0 x 0,92, դ) խոհանոց - 1,59 x 0,92 և յե) պարզաձև - 2,92 x 1,25 ս.
 12) Նկուշ-նեղակահարի (պահեստ մթերոյների համար) (թեկրեա-
 ցիոն միջանցի - թափերարահի փակել - 2,61 x 2,34 ս.: Քենքի
 ընդհանուր ճավալը հավասար է՝ [(2,92 x 6,33) x 2 + (2,66 x
 x 0,33) + (2,59 x 6,25) x 2] x 2,60 - 2,92 x 1,52 x 2,60 = 396,5 խ. սառ:
 - 950 խ. սառ. = 38,7,0 խոր. սառ:

V Չարիային խորժիթ-ընթերցարանի փրկական շէնք:
 Լիվյալ շէնքը կապում է ապագա ժողովրդական փրկական շէնքի
 մի մասը: Լիյս շահագիծը կապվելու առաջադրվել ենք

այն սկզբունքով, վոր վերջի-վերջո, ապագայում մեր գյուղը
 պետք է ունենա իր կուլտուրական կարիքների ու պահանջ-
 ների համար մի ժողովրդական փրկական թափերարահով, բե-
 մով, թանգարանով, մարզանքների սրահով, խառասենյա-
 կով և մի շարք այլ հարմարություններով: Ի նկալի ունե-
 շալով վերոհիշյալը, հենց սկզբում կապված է մի ընդհա-
 շուր շահագիծ ժողովրդական փրկական շէնքի համար, վորի մեզ փե-
 ղավորված է նաև շարիային խորժիթ-ընթերցարանը: Հենց
 այդ փեսակերից են առհրատելու շարի. խորժիթ-ընթերցարա-
 նի շէնքը կառուցելիս անպայմանորեն անխախտ պահպանել
 շահագիծ մեզ շահարկելու թե բոլոր չափերը և թե
 շէնքի դասավորման չեզոք ու փեսիս առհասարակ, վորպես-
 ւի ապագայում շէնքի կառուցումը շարունակելով, սրանանք
 միանմանություն ունեցող մի ընդհանուր շէնք: Քենքի հա-
 մար կարկայցվելիք հողամասը պետք է լինի այնպես ընդարձակ,
 վոր շենքը փոխավորելուց հետո ունենա ընդարձակ բակ-շրջա-
 կայք և փեսի կողմից իրարարակ ժողովրդական հավաքու-
 ների և այլ շպարակների համար: խորժիթ-ընթերցարանի շենք
 պարունակում է իր մեզ՝ 1) ընթերցարան - 4,44 x 2,67, 2) կար-
 միր անկյուն վորպեք և կ'լինի [ենիսի անկյուն - 1,30 x 1,50
 3) պահեստ - 1,31 x 1,50 և 4) պարզաձև, ամառները և փոք-
 որներն պարապմունքներ կարտելու համար, շենքի յերկու կող-
 մի վրա: Քենքի ընդհանուր ճավալը հավասար է՝
 3,33 x 6,66 x 2,50 = 55,45 խ. սառ:

VI Ժողովրդական փրկական փրկական շէնք:
 Ինչպես վերն ասացինք, այս նախագիծը կարելի է իրագործել
 մի խոր փրկաների ընթացիկում, հետեւյալ կարգով՝
 1. Լուսագիծ հերթին կառուցվում է խորժիթ-ընթերցարանը պարզ-
 զաճի հետ միասին:
 2. Յերկրորդ հերթին կառուցվում է թանգարանը, մուկի-հան-
 դերցարանը և միջանցի-Ֆոյե-ի մի մասը,
 3. Յերրորդ հերթին կառուցվում է վարչություն սենյակ, իւրաքան-
 ձյակ, պահեստ և մարզանքների սրահ, կամ դահլիճ, բեմ և
 նրանց կից միջանցի-Ֆոյե, և
 4. Կորորդ հերթին կառուցվում է դահլիճը, բեմը, կից միջան-
 ցիով, կամ հակառակը ինչպես ասված է 3-րդ կետում: Նկա-
 րի յե առավել այն հանգամանքը, վոր նման, բավականին մեծ
 շենքի կառուցումը կապված լինելով համեմատաբար մեծ ճախ-
 սերի հետ, հնարավորություն է լինելու ամենուրեք միանգա-
 մից կառուցել, ուստի և նախագիծը կապված է այնպես, վոր

պարբերաբար կառուցվում, ապագայում ունենան մի ժողովրդա-
 կան փրկական: Հենց այդ փեսակերից յերկուսով, առհրատելու է նա-
 խագիթ բոլոր չափերը պահպանել թափերարահ: Քենքի առաջե-
 վի մասի (չ'հաշված դահլիճը, բեմը և կից միջանցի) վրա
 կարելի է կառուցել 2-րդ հարկ, վորպեք կարելի է ունե-
 շալ 2 սենյակ, սեղանատուն, խոհանոց, 2 խառասենյակ և թան-
 գարան: Լիյս դեպքում ներկելի հարկում թանգարանի վրա-
 դեցրած սենյակը կ'իարկայցվի կարմիր անկյան, վարչություն
 սենյակը (վերապնելով միջնապարզ) կ'մեծանա, կամ թողնե-
 լով միջնապարզ, ֆոնտազորմի ուրիշ շպարակների համար,
 իսկ պահեստի և կից նախասենյակի հարկայրաք փրկանու-
 թյան վրա կարելի կ'լինի փոխավորել սանդուխտ: Իրերը գյու-
 ղի կենտրոնական շենքի, պակարի յե, վոր ժողովրդական փրկա-
 կարի յի նի Ժամացույց, իսկ յերկրորդ հարկը կառուցելու
 դեպքում կարելի է Ժամացույցը վերցնել և դնել ֆակարի -
 փեսի վերեվի մասում: Բացի այդ, դահլիճի փառիքի վրա կա-
 րելի է, նույնիսկ պակարի յե, ունենալ ռադիո-կայան, իսկ
 խորժիթ-ընթերցարանի փարզաձևի փառիքի վրա փոխավորել
 հողմացույց: Լիյսպիսով, ժողովրդական փրկական շենքի, ըստ նա-
 խագիծի, պարունակում է իր մեզ՝ 1) ընթերցարան - 4,44 x 2,67,
 2) [ենիսի անկյուն - 1,5 x 2,67, 3) պարզաձև - (2,67 x 3,00) x 1,34,
 4) թանգարան - 2,67 x 3,41, 5) մուկի-հանդերցարան - 3,0 x 2,0,
 6) վարչություն սենյակ - 1,17 x 2,67, 7) խառասենյակ - 2,08 x 2,67,
 8) մարզանքների սրահ - 4,00 x 2,67, 9) պահեստ և նախասենյակ -
 - 1,67 x 2,67, 10) միջանցի - Ֆոյե - (2,31 + 6,67) x 1,67, 11) դահլիճ -
 - 6,67 x 3,67, և 12) բեմ ու վորջարաններ - 5,67 x 2,67 ս.
 Քենքի ընդհանուր ճավալը հավասար է՝ [(3,33 x 6,66) x 2 +
 + (3,33 x 5,33) x 2 + 2,66 x 3,66] x 2,50 + (6,67 + 6,33) x 3,0 + (3,33 x
 x 6,33) x 4,45 = 443,7 խոր. սառ:

VII Յոթնամյա դպրոցի յերկհարկանի փրկական շէնք:
 Նախագիծը կապված է յերկհարկանի շենքի համար, վորպեք յերկուսով
 նույնպես հնարավորություն է փառի կառուցել մաս մաս, կամ սկզբում կառու-
 ցել Լի. հարկը, իսկ հետո՛ք. հարկը: Լի. հարկում փոխավորված է՝ 1) մուկի
 վերսրի յուլ - 3,34 x 2,67, 2) կոր դասասենյակ, վորոնց յերկուսի չափերը - 4,07 x
 2,67, իսկ մյուս յերկուսի չափերը - 4,00 x 2,67, 3) ուսուցչանոց - 2,67 x 3,34, 4) հանդեր-
 չարան - 1,40 x 3,34, 5) կայանավորի սենյակ - 1,17 x 2,07, 6) իրանոց (պլան) -
 - 1,17 x 1,17, 7) լաբարատորիա - 3,00 x 2,67, 8) կաբինետ - 1,40 x 2,67, 9) միջանցի
 բակ փանոջ 2 նախասենյակներ, ասեն մեկի չափը - 1,00 x 1,00 10)
 միջանցի - 14,94 x 1,0, 11) Լիւսդ. ուսուցչանոց - 3,00 x 1,80 և 12)
 ուսուցչի բնակարան - ա) նախասենյակ - 0,50 x 1,30, բ) սե-
 նյակ - 2,07 x 1,30, գ) սենյակ - 2,00 x 2,67, դ) մուկի - 1,0 x 1,0,
 և յե) խոհանոց - 1,57 x 1,00

Բ. Հարկումս Կրեղավորված է
 1) յերեք դասանելի, 4 որոշյ յերկուսի չափերը - 4,025 x 2,71" և յեկ դասանելի չափը - 4,11 x 2,75", 2) դահլիճ և բեճ - 7,65 x 3,38", 3) թանգարան - 4,11 x 2,75" և 4) ծի -

Ա. աստ. յեկ կոծպլեկրանոց դպրոցի շենքի չափերը

Յեկ կոծպլեկր, 40 սովորող

Լինուշները	չափերը սա- փեններով	ճակերեսը փառ. սաճե.	յեկ աշա- կերպի հմր.
I դասարան	4,00 x 2,67	10,68	0,267
I ծուկրփ	2,83 x 1,33	3,78	-
I ուսուցչի բնակ.	2,67 x 2,00	5,34	-
I պարզգաճք	3,58 x 2,67	9,56	-

Ա. աստ. 2-կ կոծպլեկրանոց դպրոցի շենքի չափերը

յերկու կոծպլեկր, 80 սովորող

Լինուշները	չափերը սա- փեններով	ճակերեսը փառ. սաճե.	յեկ աշակեր- պի հմր.
I դասարան	4,00 x 2,67	10,68	0,267
II դասարան	4,00 x 2,67	10,68	0,267
I ծուկրփ	2,83 x 1,33	3,76	-
I դեկրեպիոն	5,34 x 2,00	12,46	-
I գրադ. և ուսուցչ.	2,34 x 2,00	4,68	-
I դպրվարի բնակ.	2,34 x 2,00	4,68	-

զանցք - 14,94" x 1,02"
 2) շենքի ընդհանուր ճալվալը հավասար է
 $[(3,32 \times 4,77) \times 2 + (4,00 \times 4,72) \times 2 + (3,35 \times 2,50) \times 2]$

Ա. աստիճանի. փառակոծպլեկր դպրոցի շենքի չափերը:

4 կոծպլեկր, 160 սովորող:

Լինուշները	չափերը սաճեներով	ճակերեսը փառ. սաճ.	յեկ աշա- կերպի հմր.
I դասարան	4,00 x 2,66	10,64	0,266
II դասարան	4,00 x 2,66	10,64	0,266
III դասարան	4,00 x 2,66	10,64	0,266
IV դասարան	4,00 x 2,66	10,64	0,266
I ծուկրփ	2,83 x 1,34	3,80	-
I գրադարան, թան- գարան, ուսուցչանոց	3,00 x 2,66	7,98	-
I դեկրեպիոն, ծի- զանցք և թաղերարան	9,84 x 2,34	23,02	-
դպրվարի բնակարան.			
I սենյակ	2,66 x 2,00	5,32	-
I խոհանոց	1,5 x 0,92	1,38	-
I ծուկրփ	1,06 x 0,92	0,98	-

+ $[(1,35 \times 8,31)] \times 4,67 + [(4,85 \times 3,37) \times 2 + (1,35 \times 1,35) \times 2] \times 2,60 + (8,31 \times 4,04) \times 5,50$ ----- 694,70 խոր. սաճ.
 1) ուս. յոնշկոծպլեկրի կրեդ-կրեմուշ - Երջանայր
 2) 1927 թ. փառ. յերեկան.

3) թանգարան դպրոցի յերկհարկանի կրպ. շենքի չափերը

7 կոծպլեկր, 280 սովորող


Լինուշները	չափերը սա- փեններով	ճակերեսը փառ. սաճ.	յեկ աշա- կերպի հմր.
I դասարան	4,00 x 2,67	10,68	0,267
II դասարան	4,07 x 2,67	10,86	0,271
III դասարան	4,00 x 2,67	10,68	0,267
IV դասարան	4,07 x 2,67	10,86	0,271
V դասարան	4,025 x 2,71	10,90	0,272
VI դասարան	4,11 x 2,715	11,16	0,280
VII դասարան	4,025 x 2,71	10,90	0,272
Լաբարատորիա	3,00 x 2,67	8,01	-
Կաբինետ	1,40 x 2,67	3,75	-
Թանգարան	4,11 x 2,715	11,16	-
Ուսուցչանոց	2,67 x 3,34	8,92	-
Տոկրփ-Վեստիբյուլ	1,77 x 3,34	5,91	-
Հանդերձարան	1,40 x 3,34	3,68	-
Ապաս. սենյակ	1,17 x 2,77	2,42	-
Դրանոց (պսակ)	1,17 x 1,17	1,37	-
Ծիզանցքներ	$\left\{ \begin{array}{l} 14,91 \times 1,00 \\ 14,99 \times 1,02 \end{array} \right.$	$\left\{ \begin{array}{l} 14,91 \\ 15,29 \end{array} \right.$	-
դահլիճ-բեճ	7,65 x 3,38	25,86	-
Նախասենյակներ	$\left\{ \begin{array}{l} 1,0 \times 1,0 \\ 1,0 \times 1,0 \end{array} \right.$	$\left\{ \begin{array}{l} 1,0 \\ 1,0 \end{array} \right.$	-
Ալանդ-ուխփ	1,8 x 3,0	5,40	-
Ուսուցչի բնակարան			
Նախասենյակ	0,5 x 1,30	0,65	-
սենյակ	2,07 x 1,30	2,69	-
սենյակ	2,00 x 2,67	5,34	-
խոհանոց	1,0 x 1,57	1,57	-
Տոկրփ	1,0 x 1,0	1,0	-

Գծված էր Ջ.


Գծված էր 1.

Ա ԱՍՑ ՄԻԱԿՈՄՊԼԵԿՑ ԱՅԻ. ԴՊ. ՏԻՊ. ՅԵՆՔԻ

Կարկասային

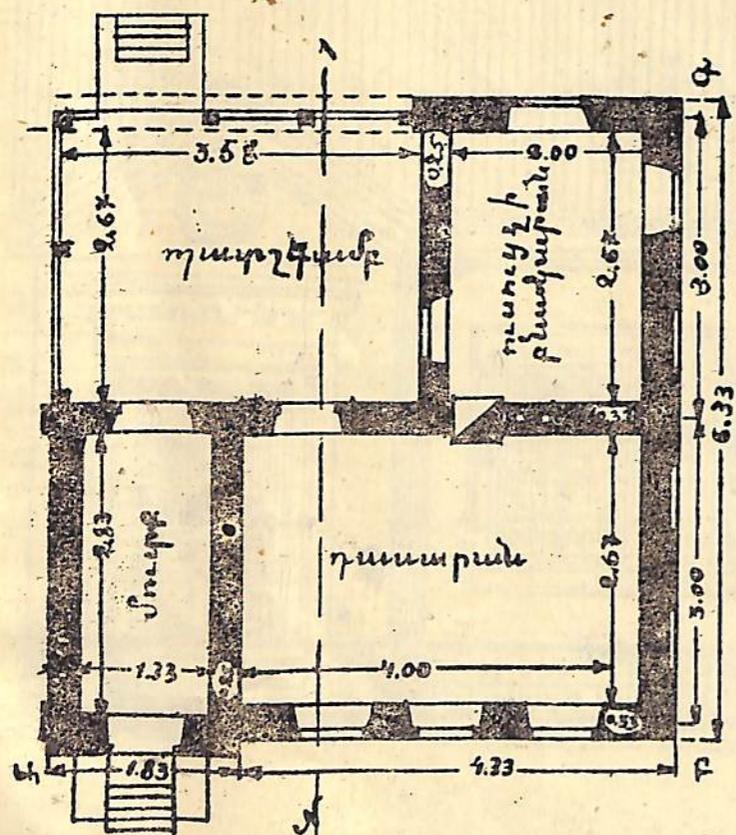

Կարկասային ՈՂ գծով

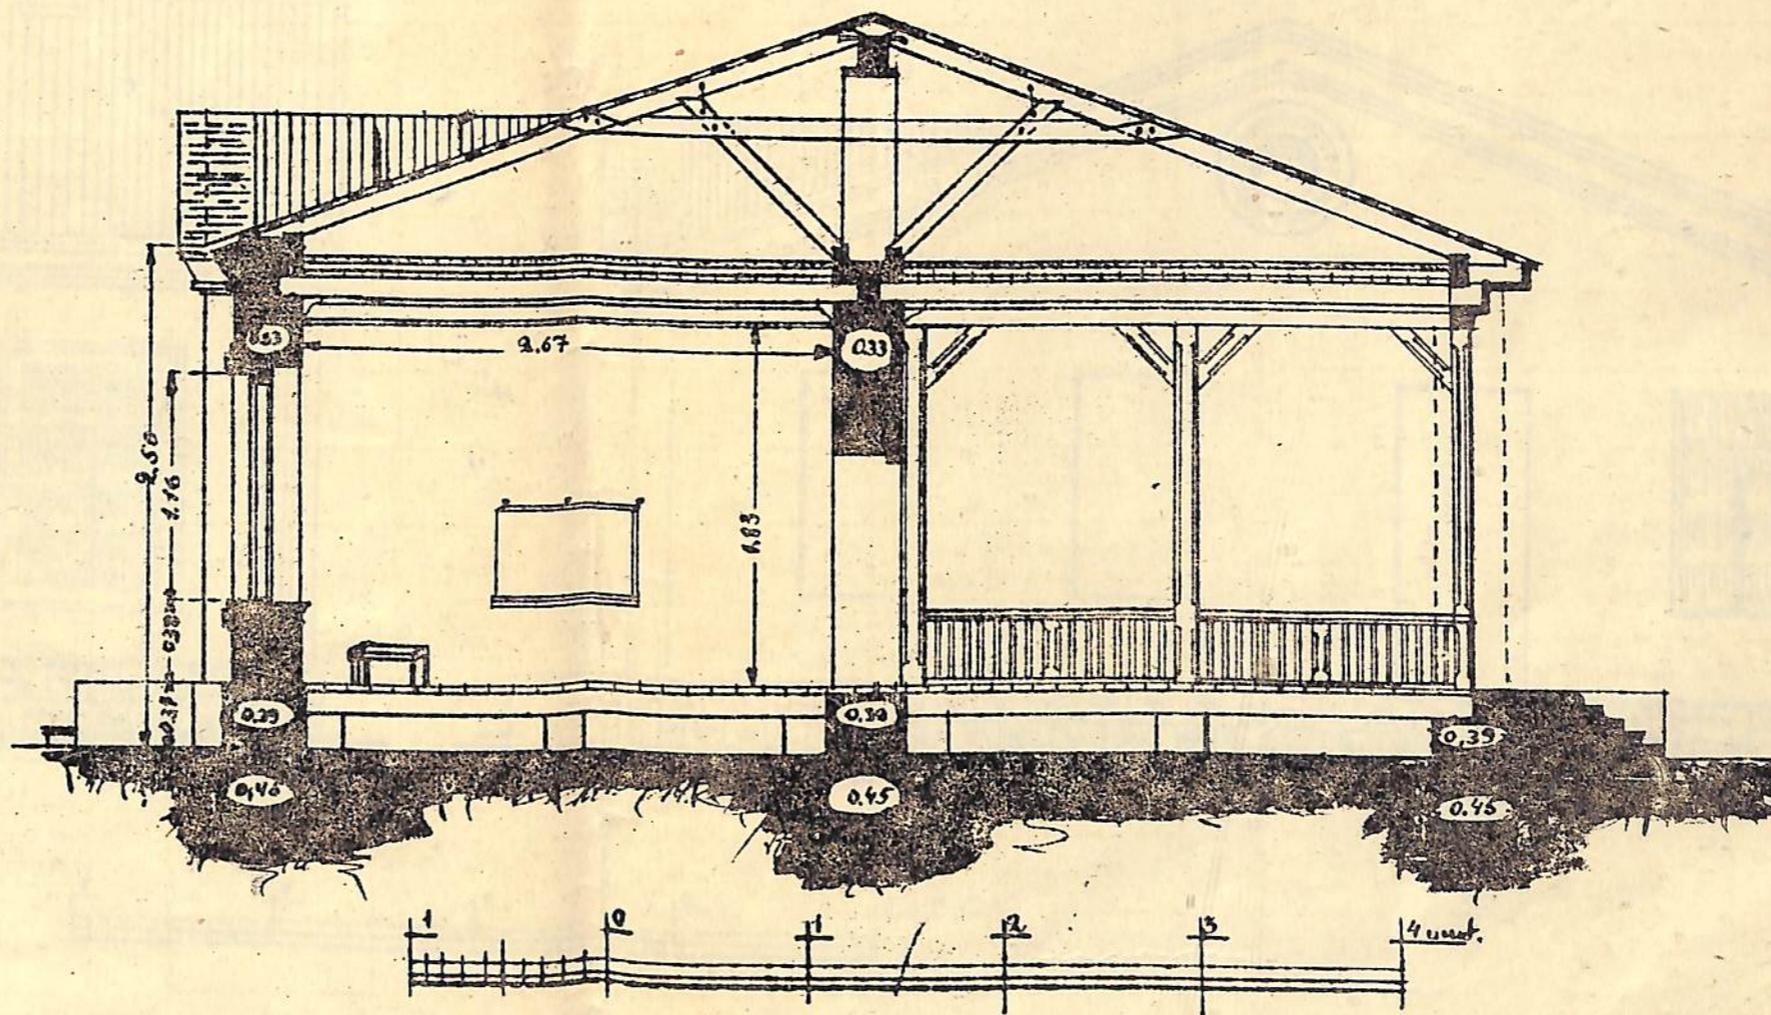


Կարկասային կապույտ
Կտ-ի տեխ-տեխնիկ Ս. Գրիգորյան


Գրկանոց N 2.

Ա. ԱՍՏ. ՄԻԱԿՈՄՊԼԵԿՏ ԱՅԻԱՑԱԿՔԻ ԴՊՐՈՅԻ ՏԻՊ. ՅԵՆՔԻ

Տեսք Ա-Բ գծով

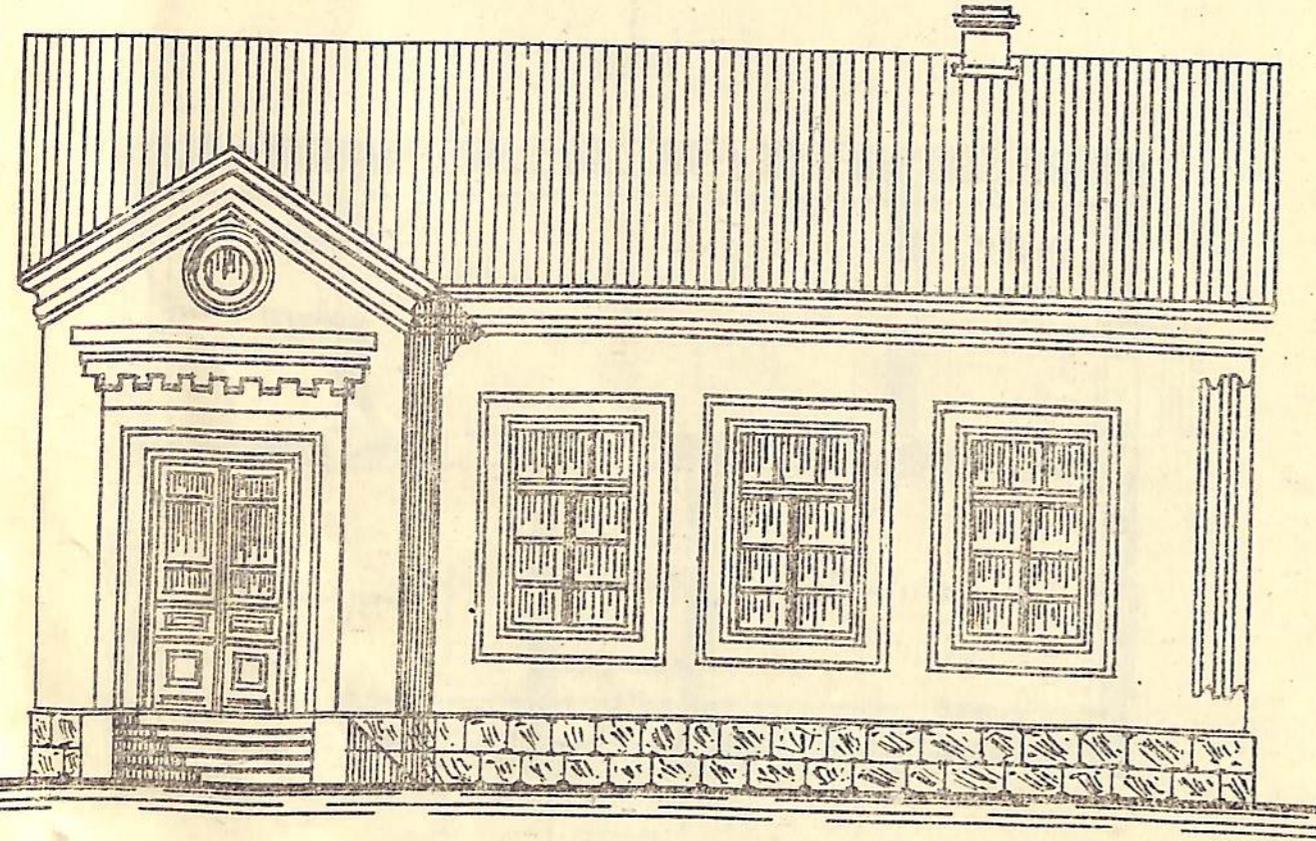

Տեսք Բ-Գ գծով


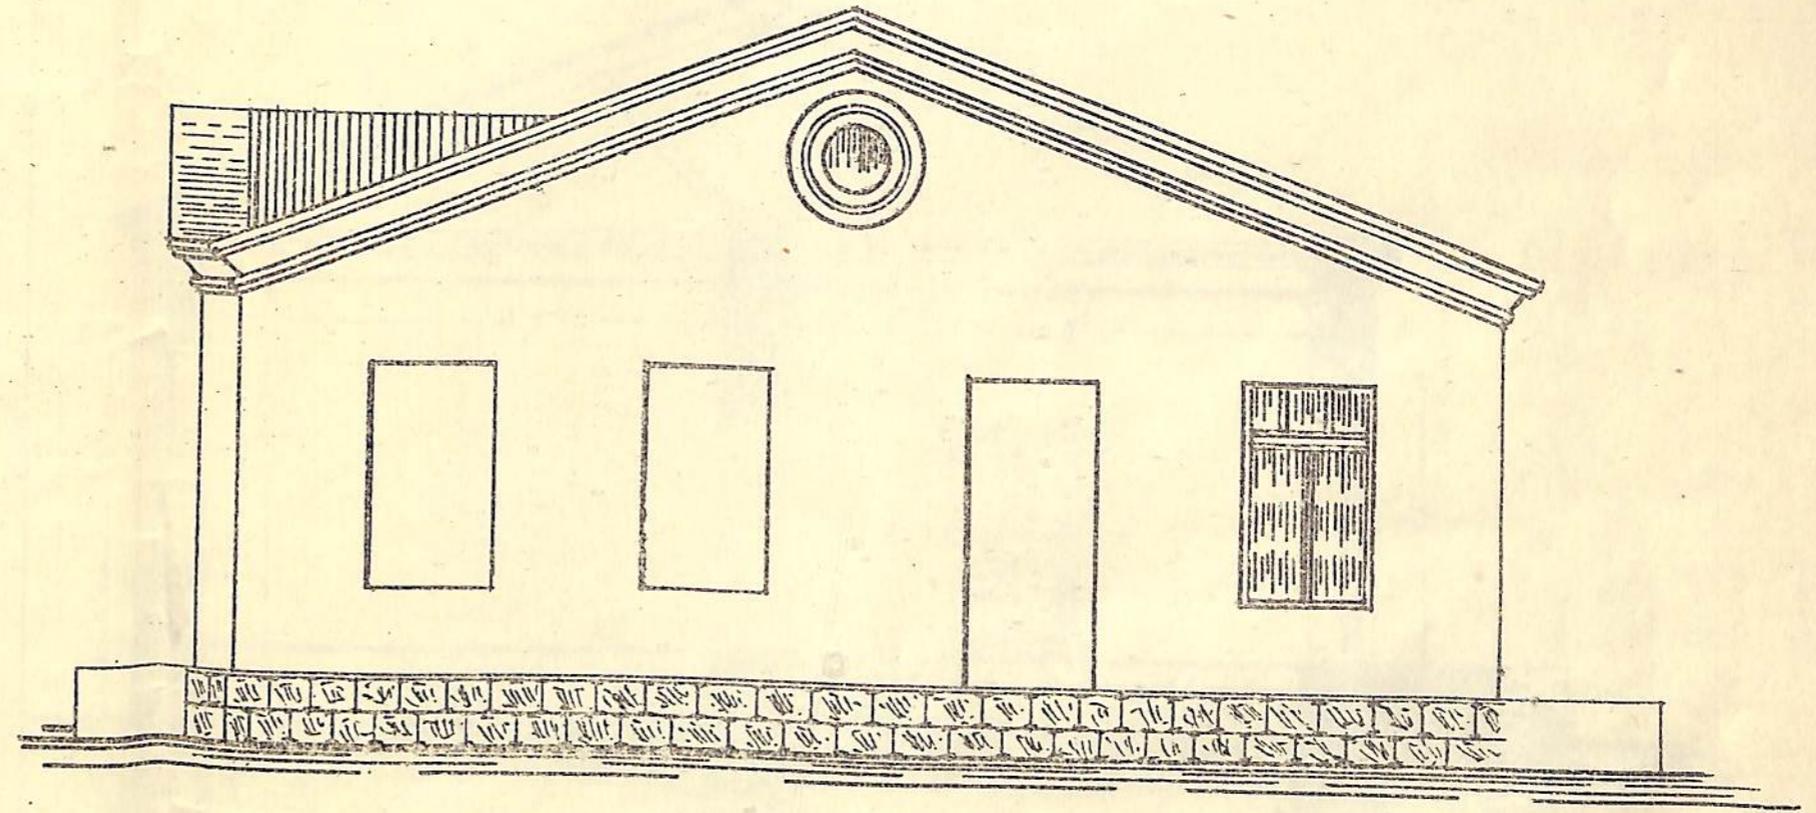


Ձեկ-ի Տեսք Տեսքով
Կառուցողը Կարճեյ
Կարճեյ



1926 թ.

Ա. ԱՍՏ. ՅԵՐԿԿՈՄՊԼԵԿՏ ԱՅԻԱՏԱԿԻ ԴՊՐ. ՏԻՊ. ՅԵՆՔ

Հատակագիծ

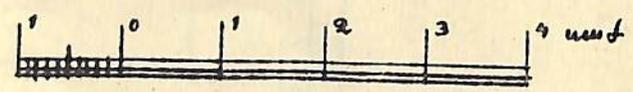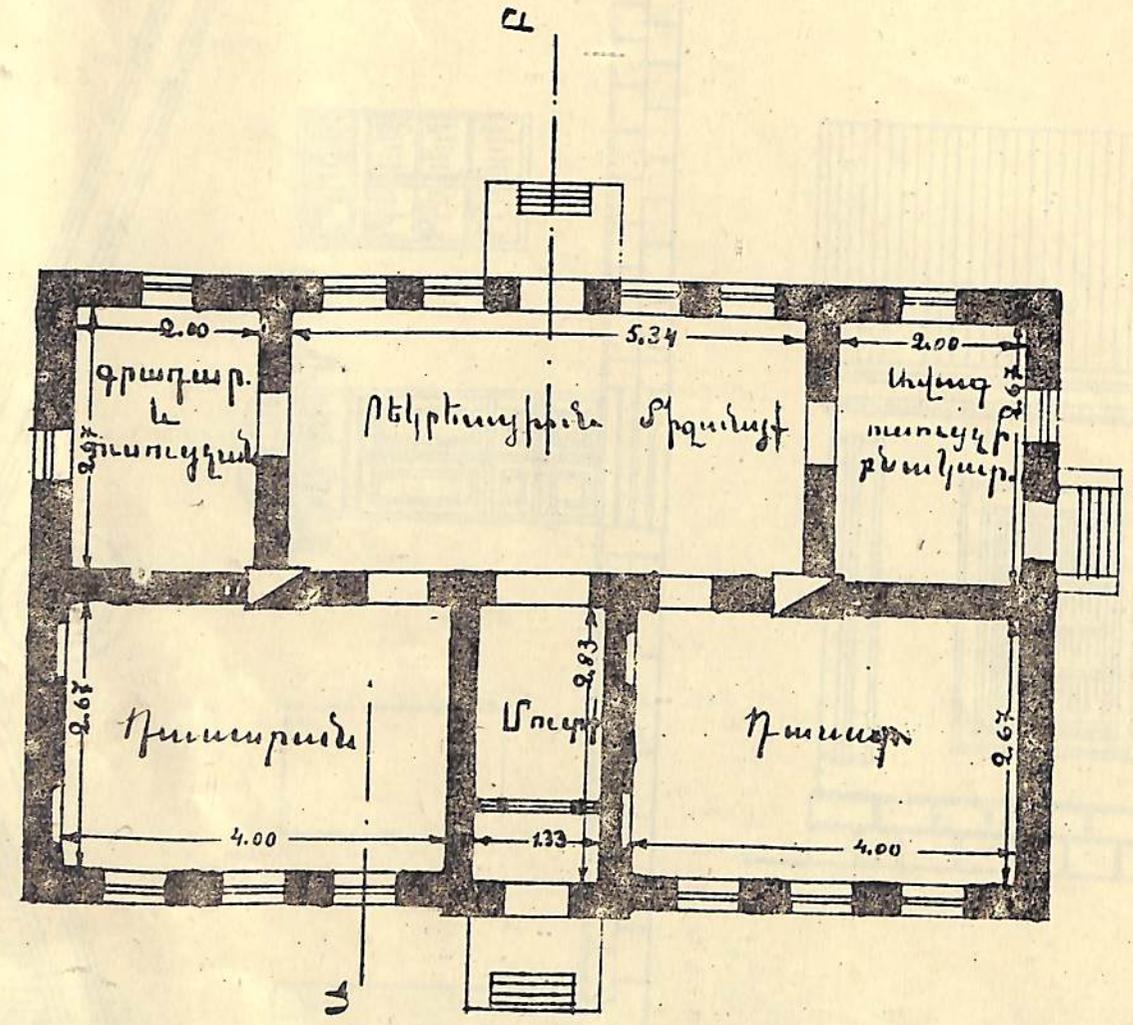



Հատանք Ա-Բ գծով

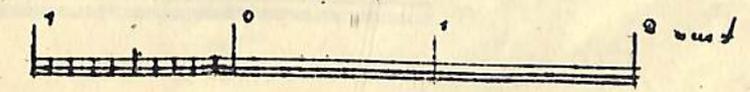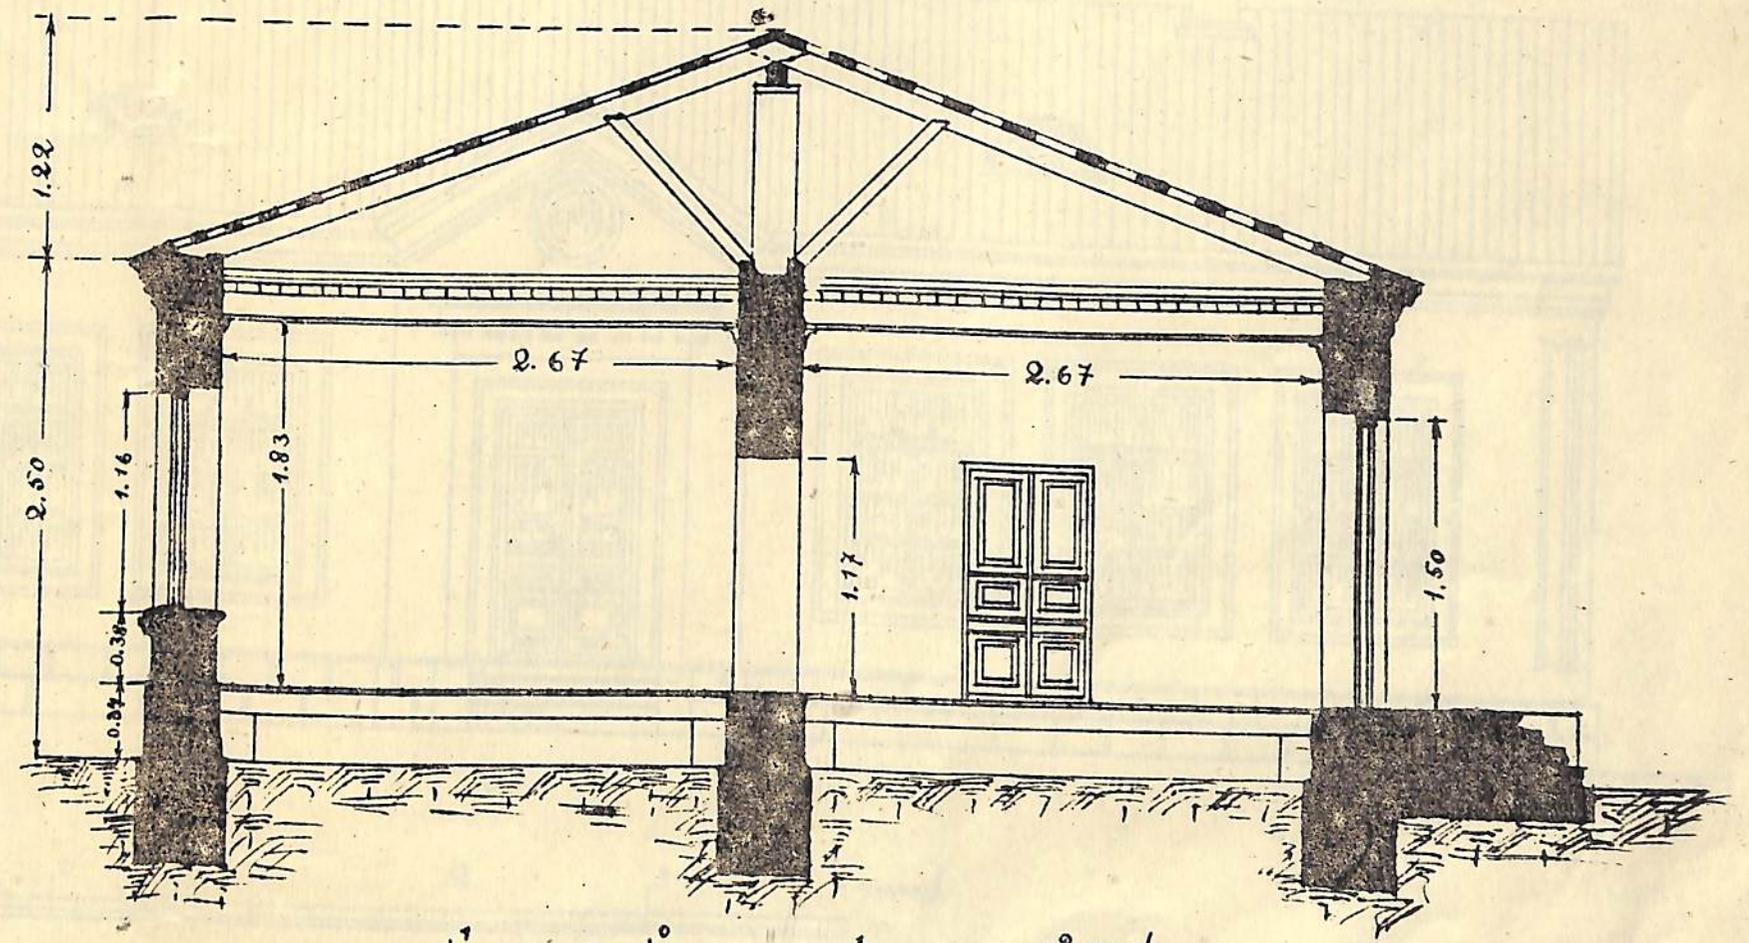

Ընտրանքից կապելից
 2 և 4-ի սեխ. տանիք
 Մ. Մանուկյան


ԳՆԳՆԻՎ Կ

Ա. ԱՍՏ ՅԵՐԿՈՒՄԼԵԿ ԿՅԱՏԱՆԻ ԴՊՐՈՅԻ ՏԻՊ. ՅԵՆՔ

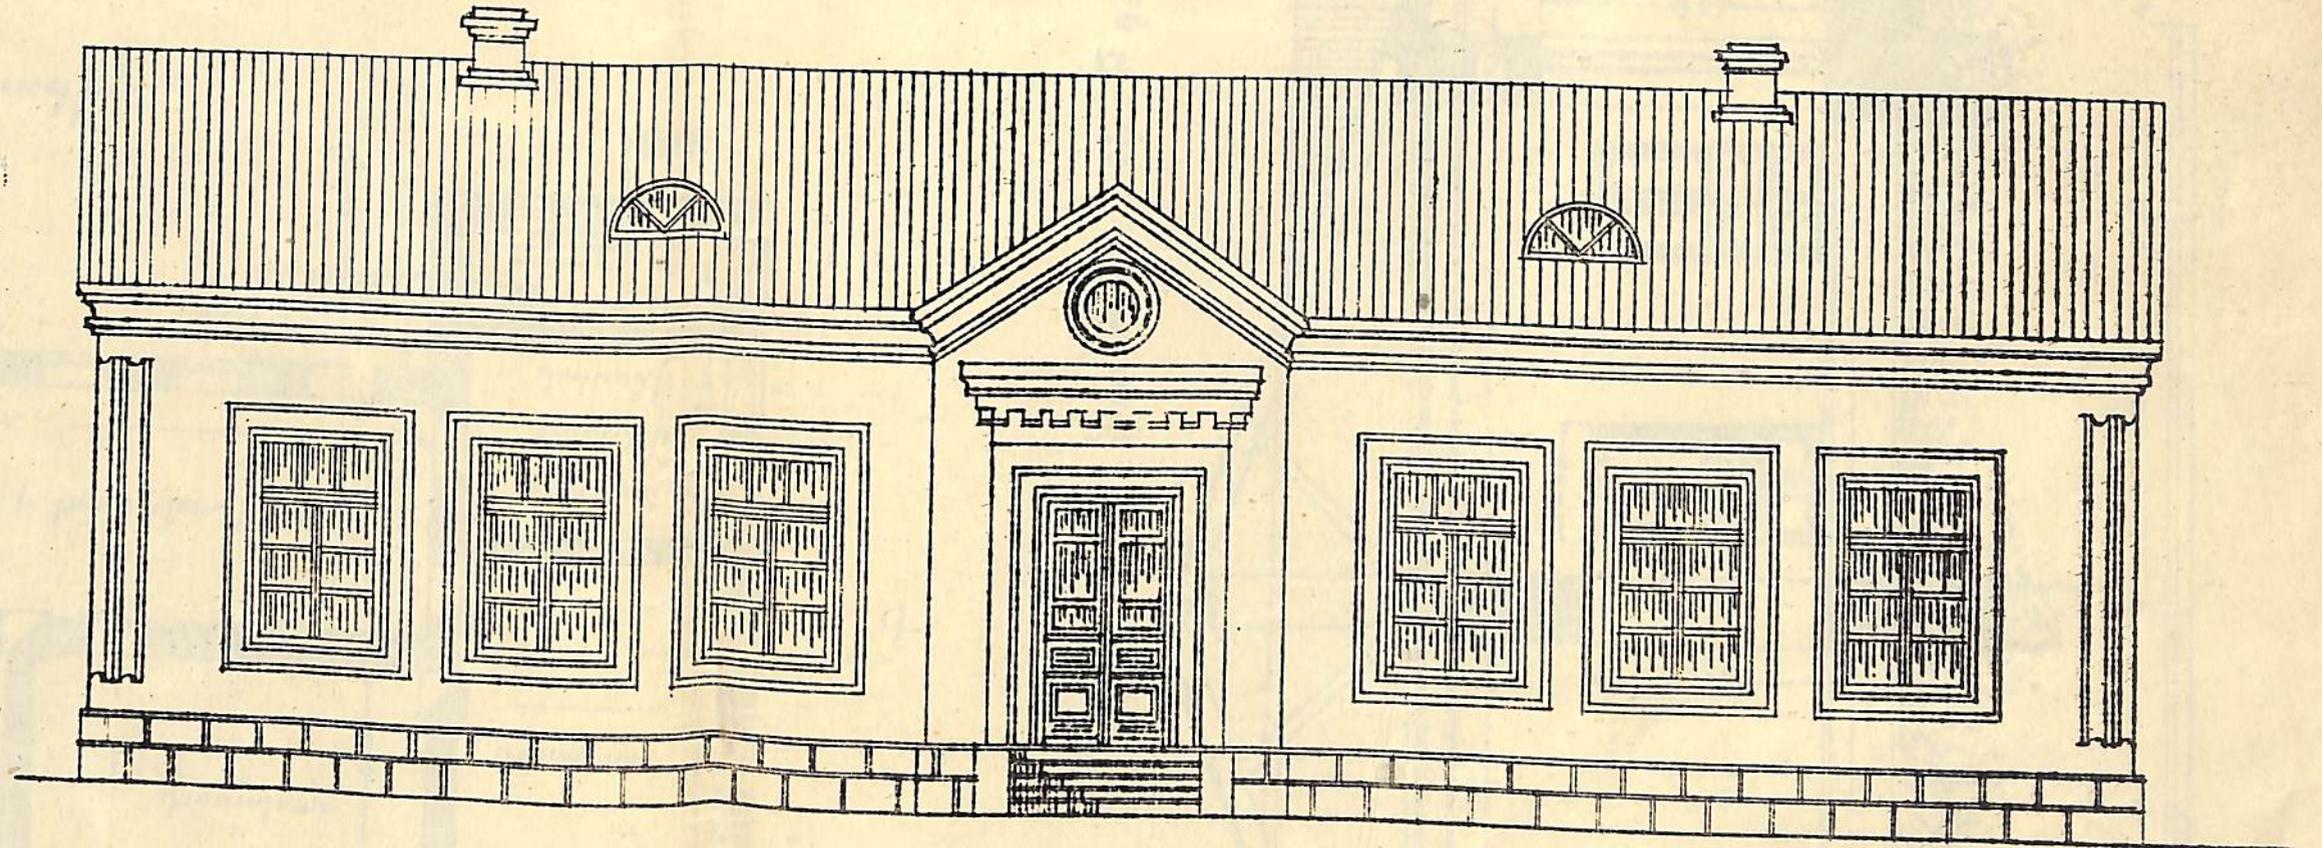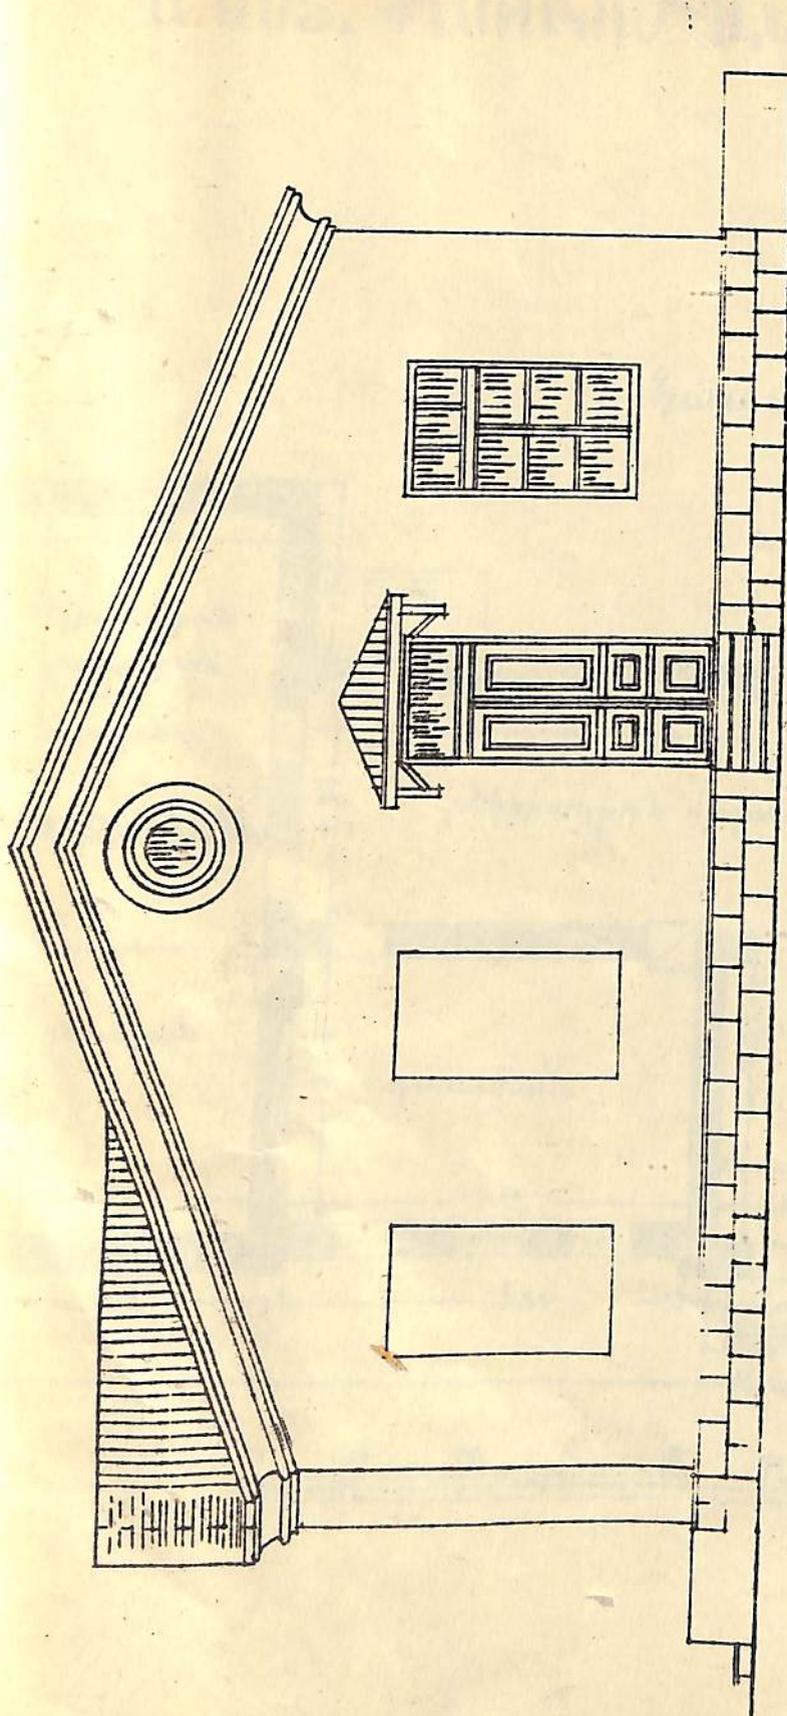

Գրառված է կապիտուլացիայի կողմից
2 հիշ տեղ. տեսակով
1926 թ.

Ֆասադ

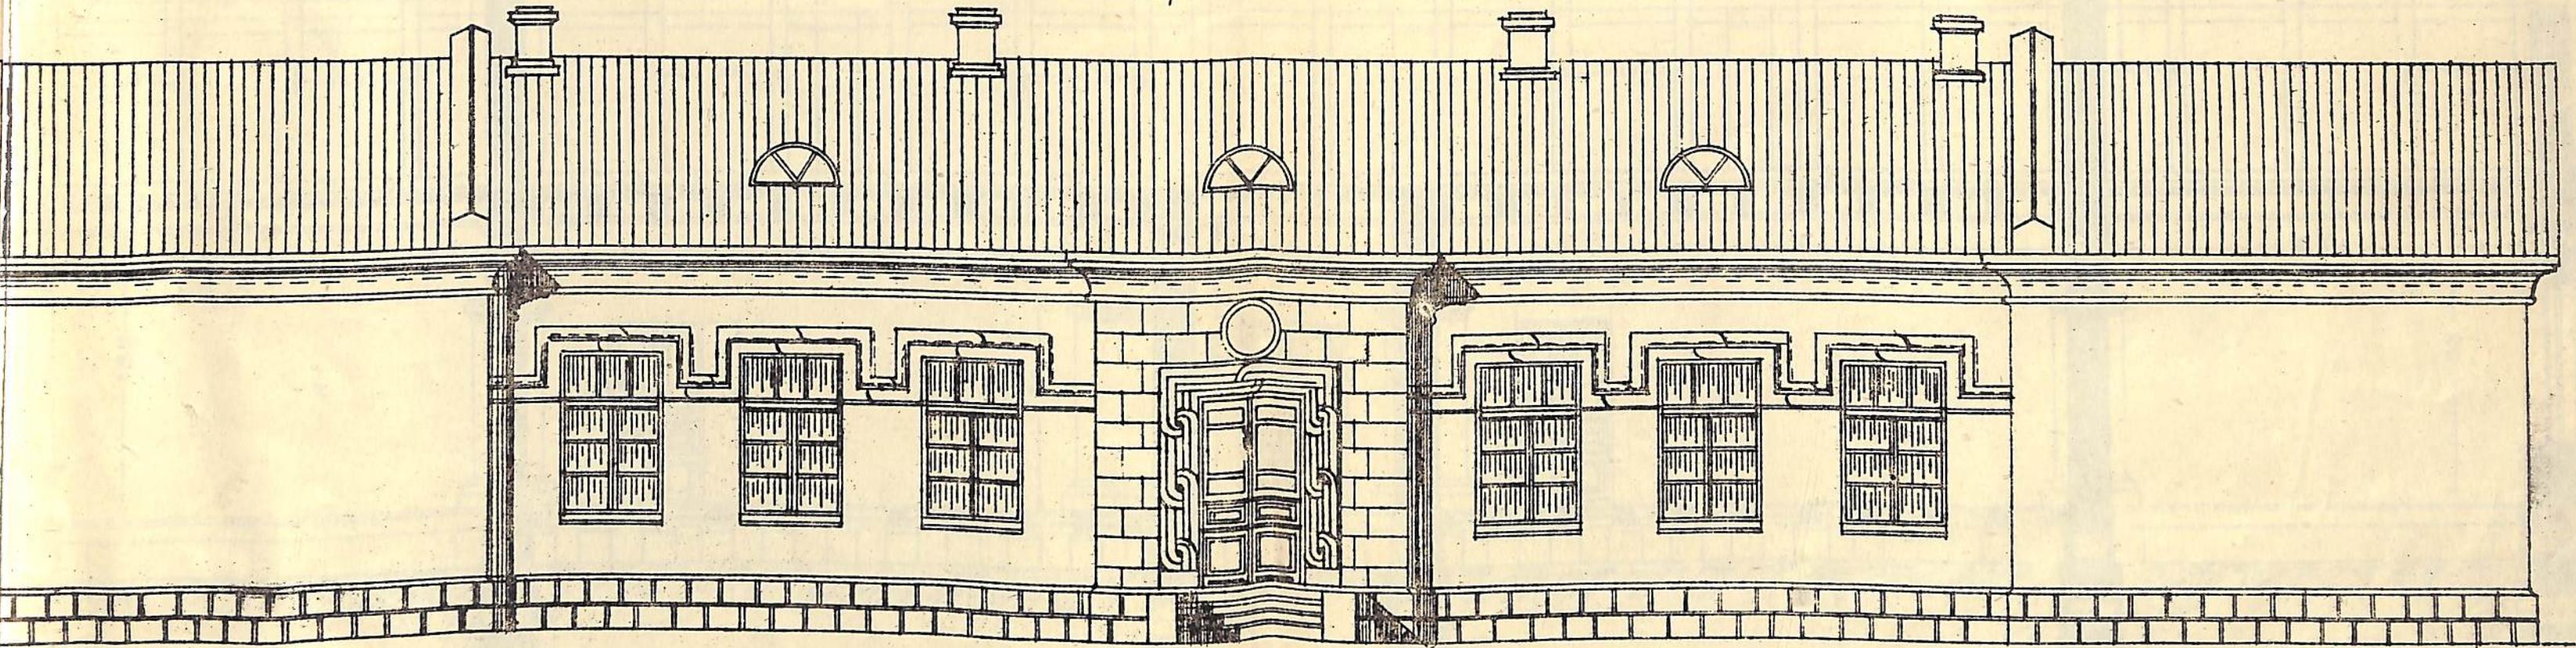


Նախագիծը կապելի
Լ. Վ. Կ.-ի տիպ. տնայն. արհեստանոցում

1926 թ.

ბრ. 3648


სტაფ F-4 გზა

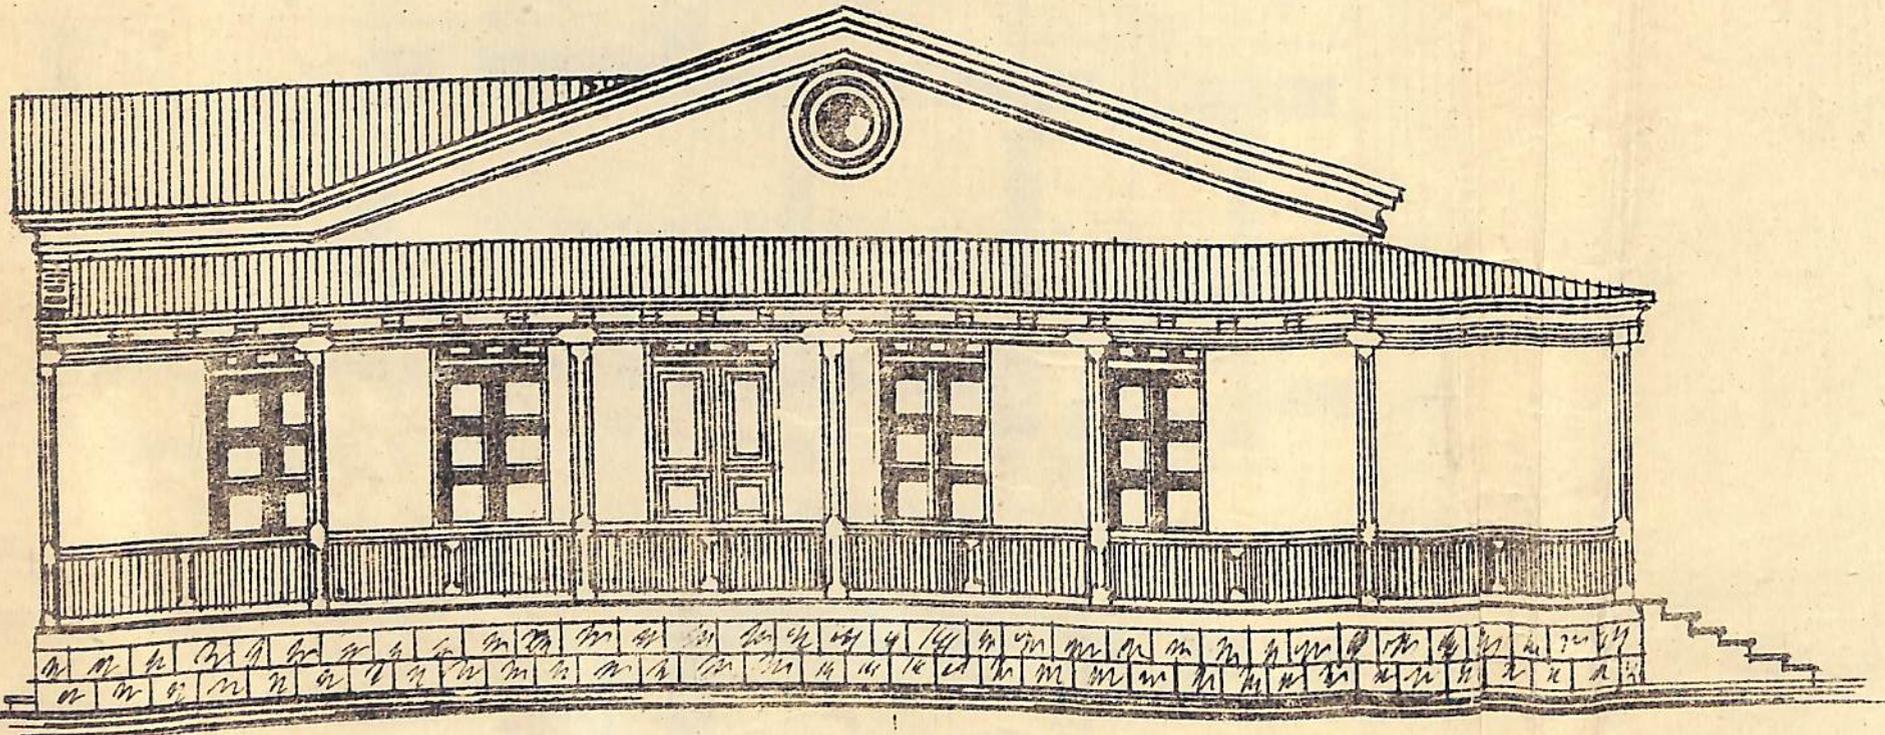


სადა



საქართველოს სახელმწიფო უნივერსიტეტი
სტრუქტურული ინჟინერია

1994

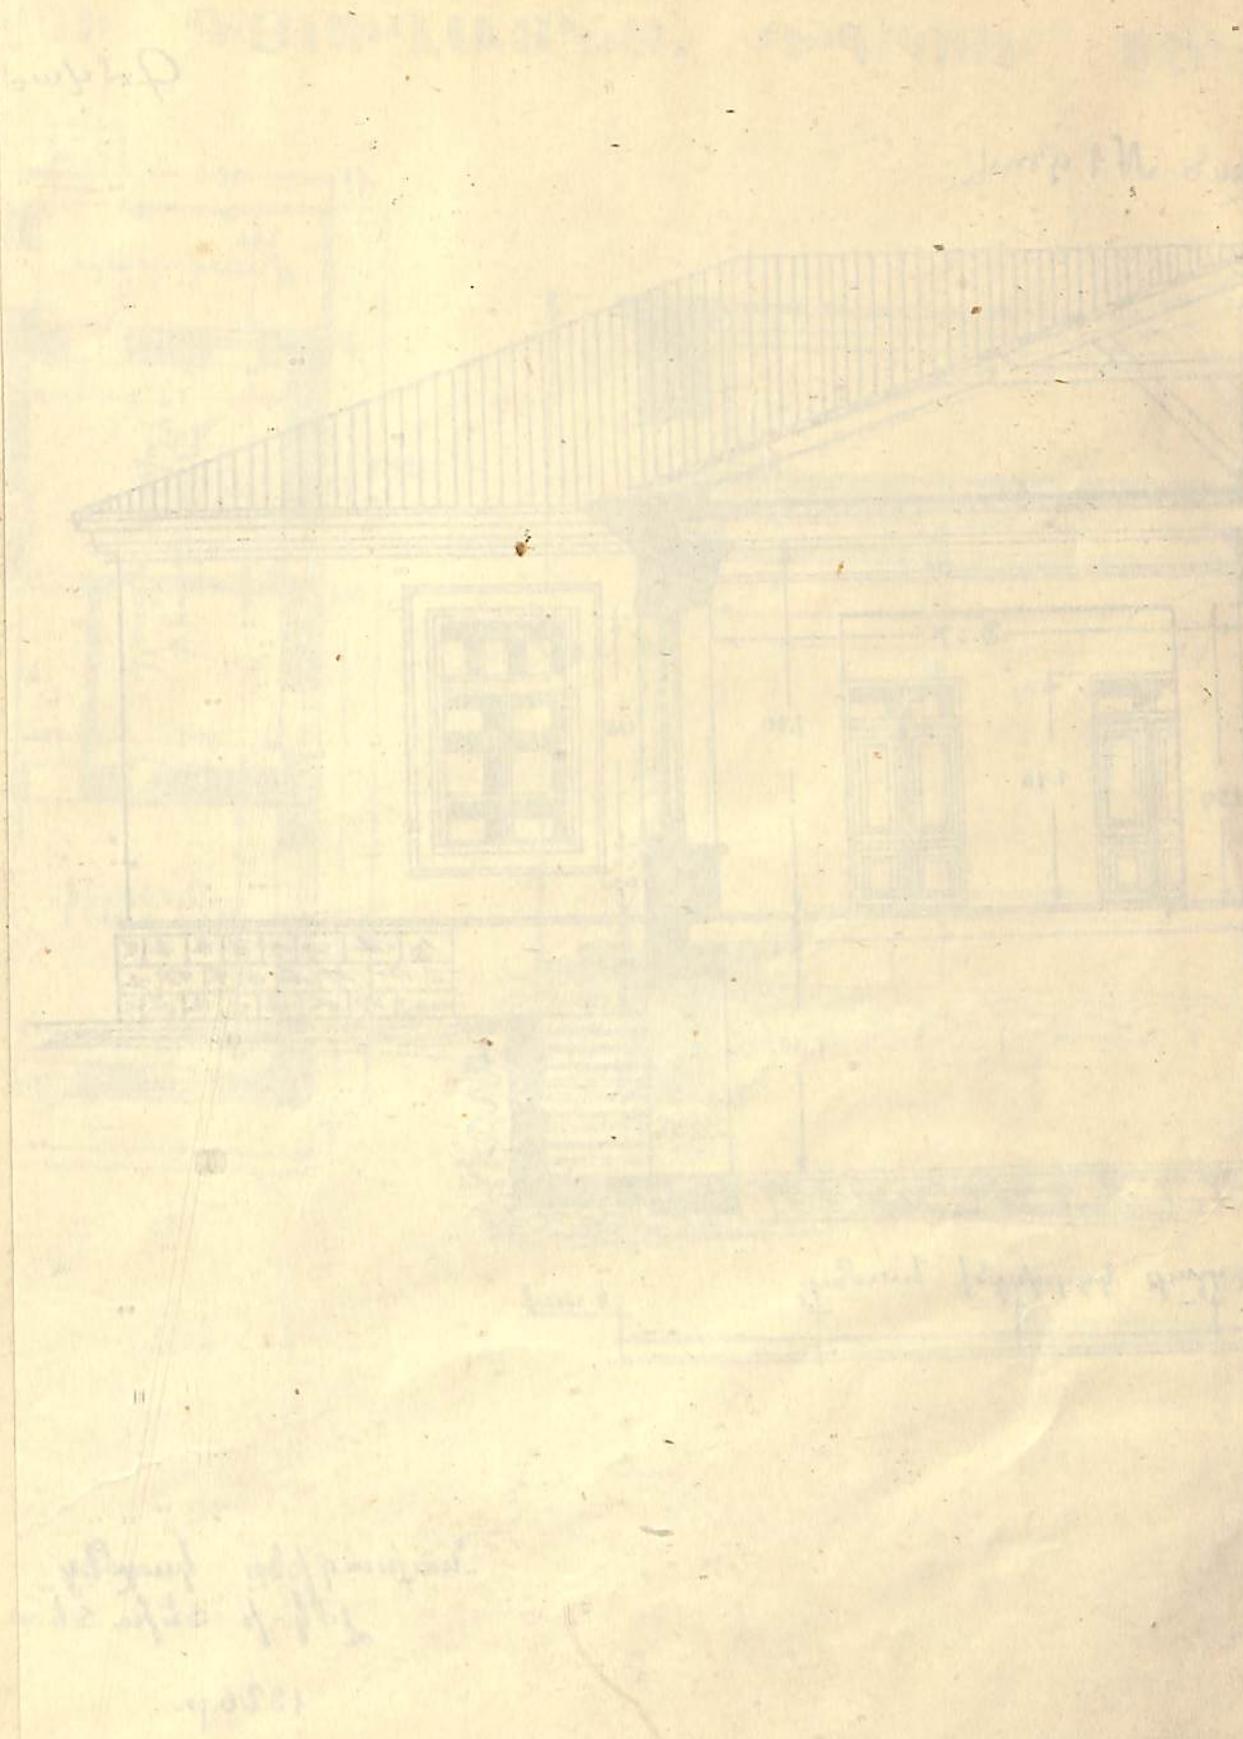

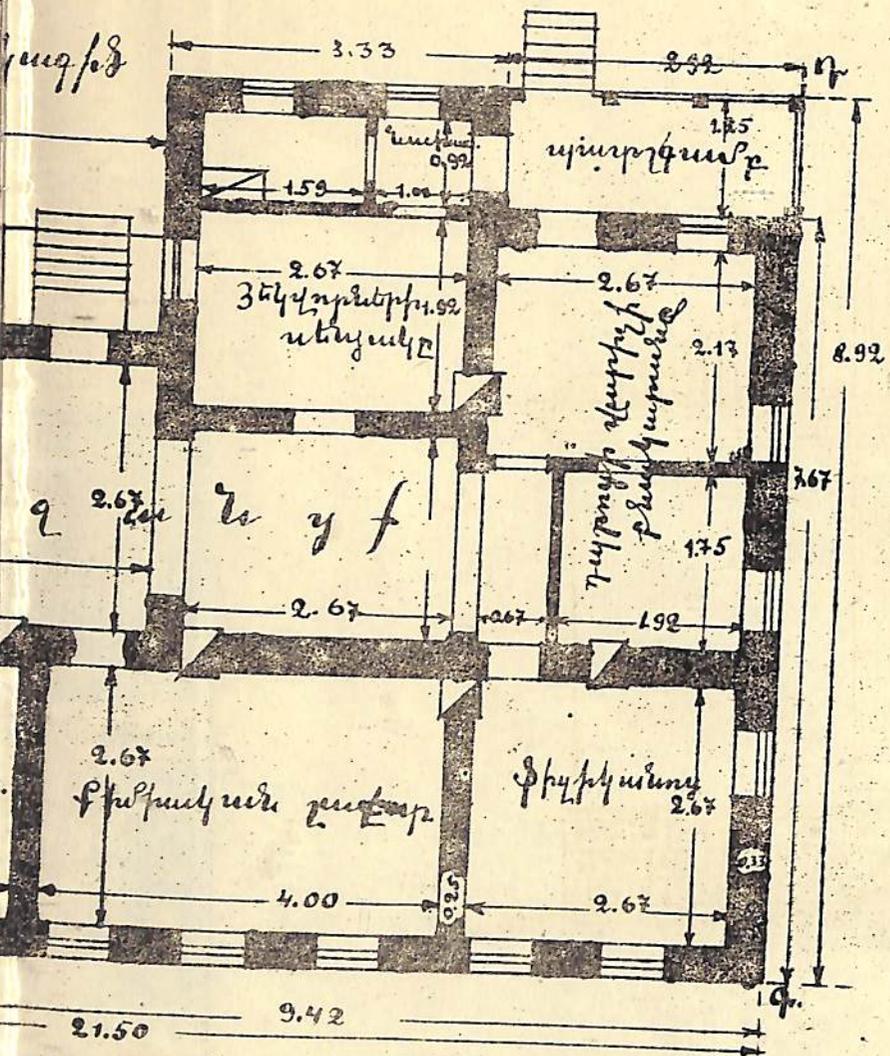



Կարգված N1 գծով

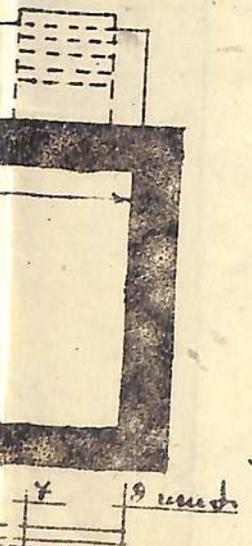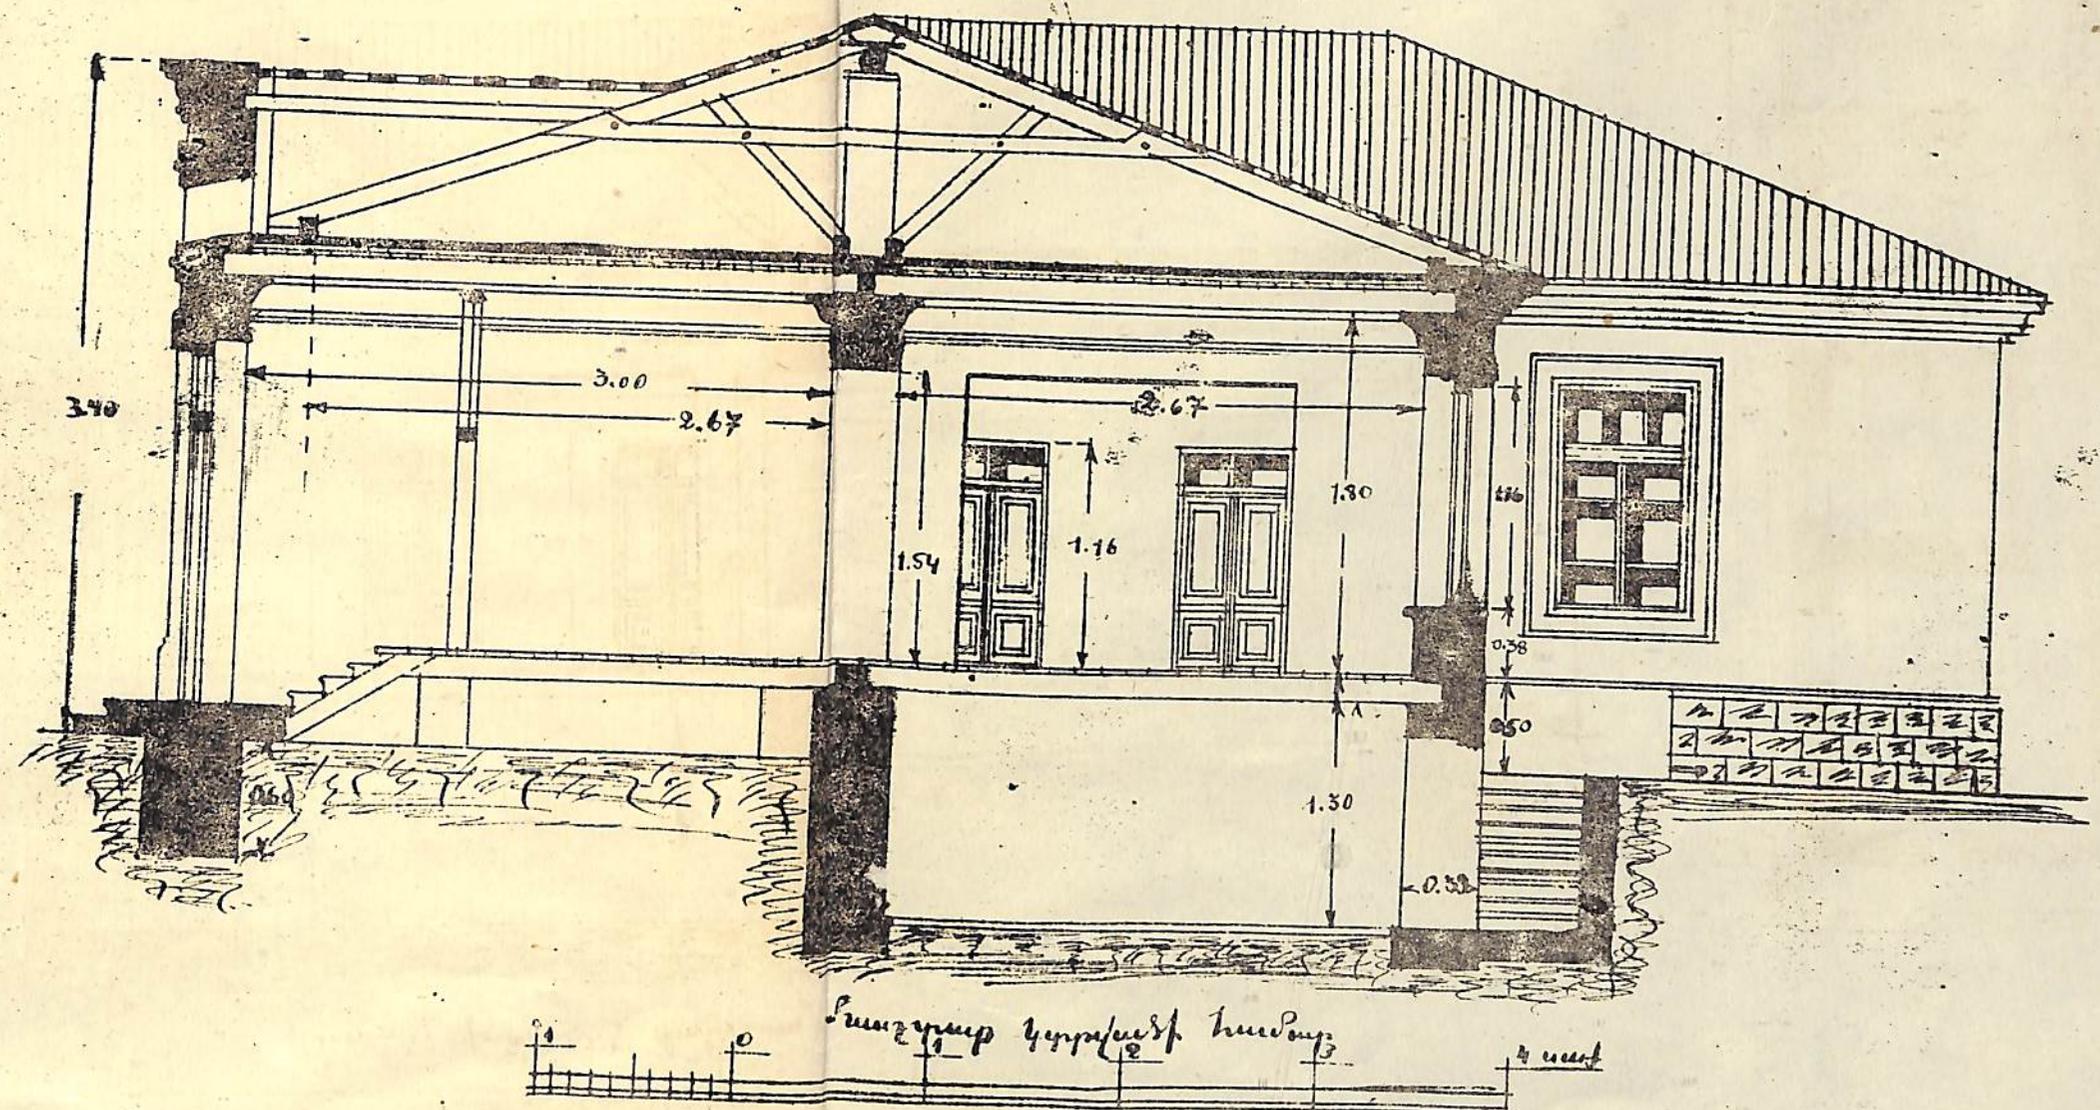

Կարգված կարգով
 204-թ Տեխ. Տեխն. Կարգված
 1926 թ.


ԱՏՈՐԻՆ ՏԻՊԻ ԳՅՈՒՂԱՏԵՆՑ. ԴՊՐՈՑԻ ՑԵՆՔԻ

Տախ Բ-Գ գծով

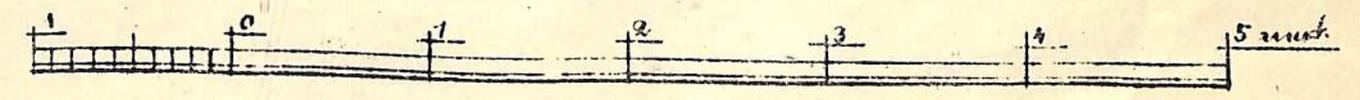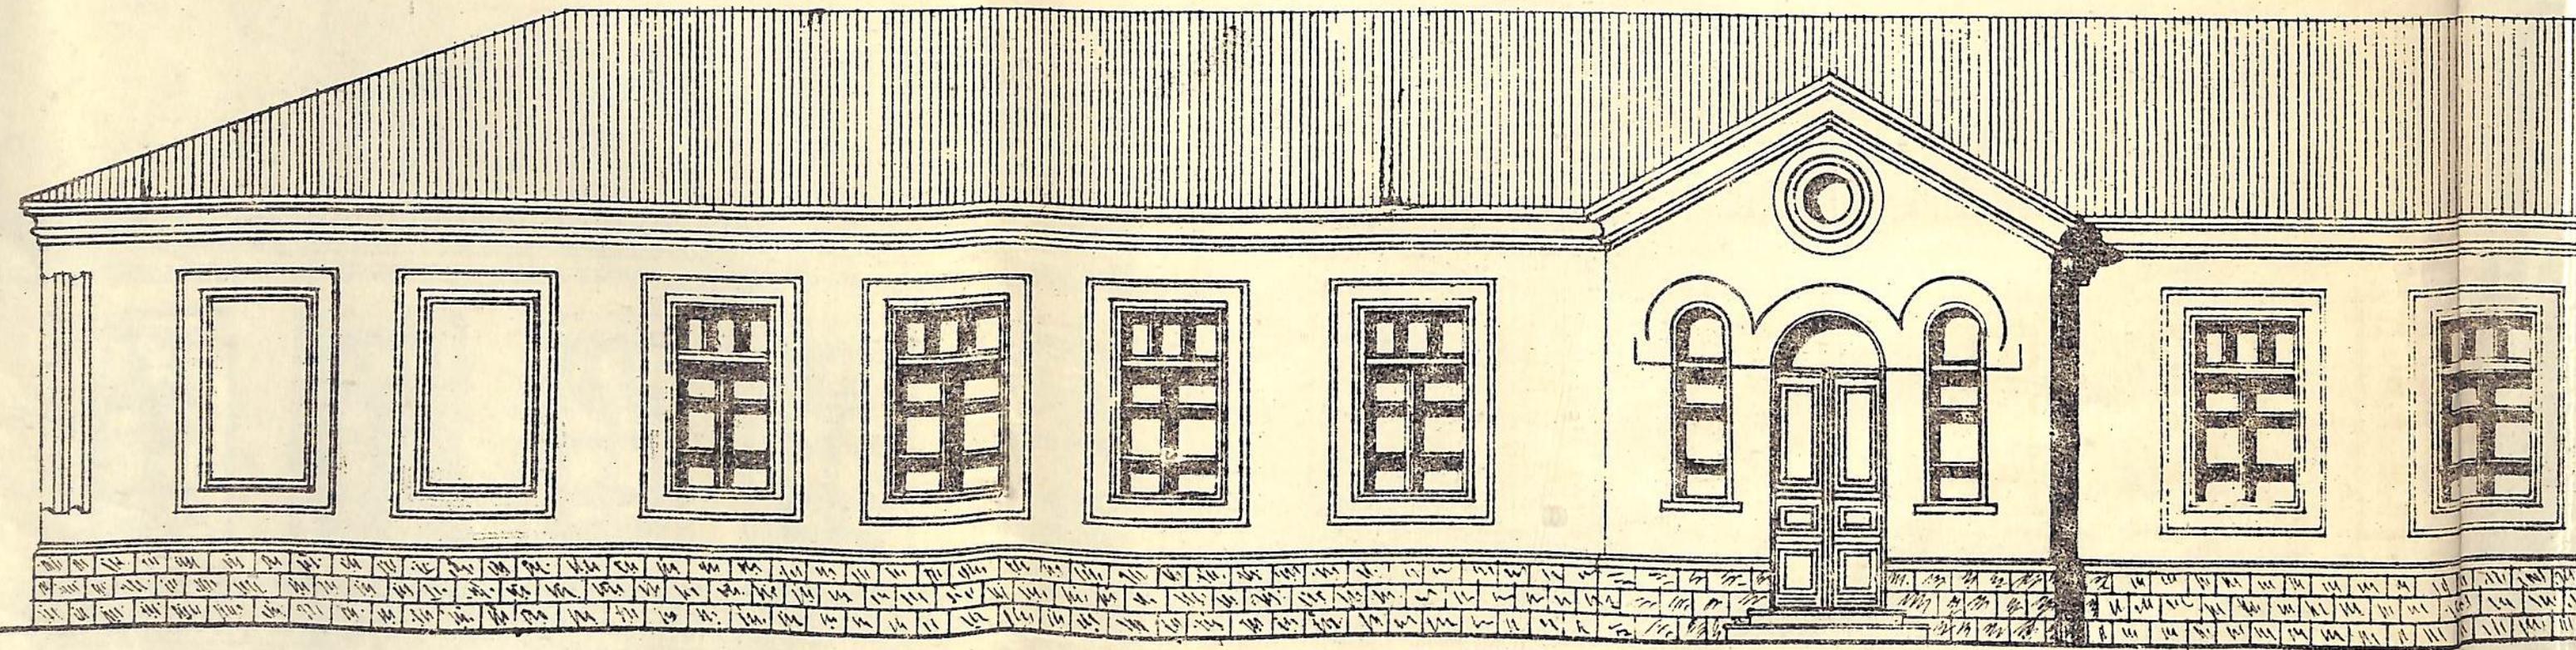

ՄԻՆ ՏԻՊԻ ԳՅՈՒՂԱՏՆԵՑ. ԳՊՐՈՑԻ ՅԵՆՔԻ

Տախ Բ-Գ գծով


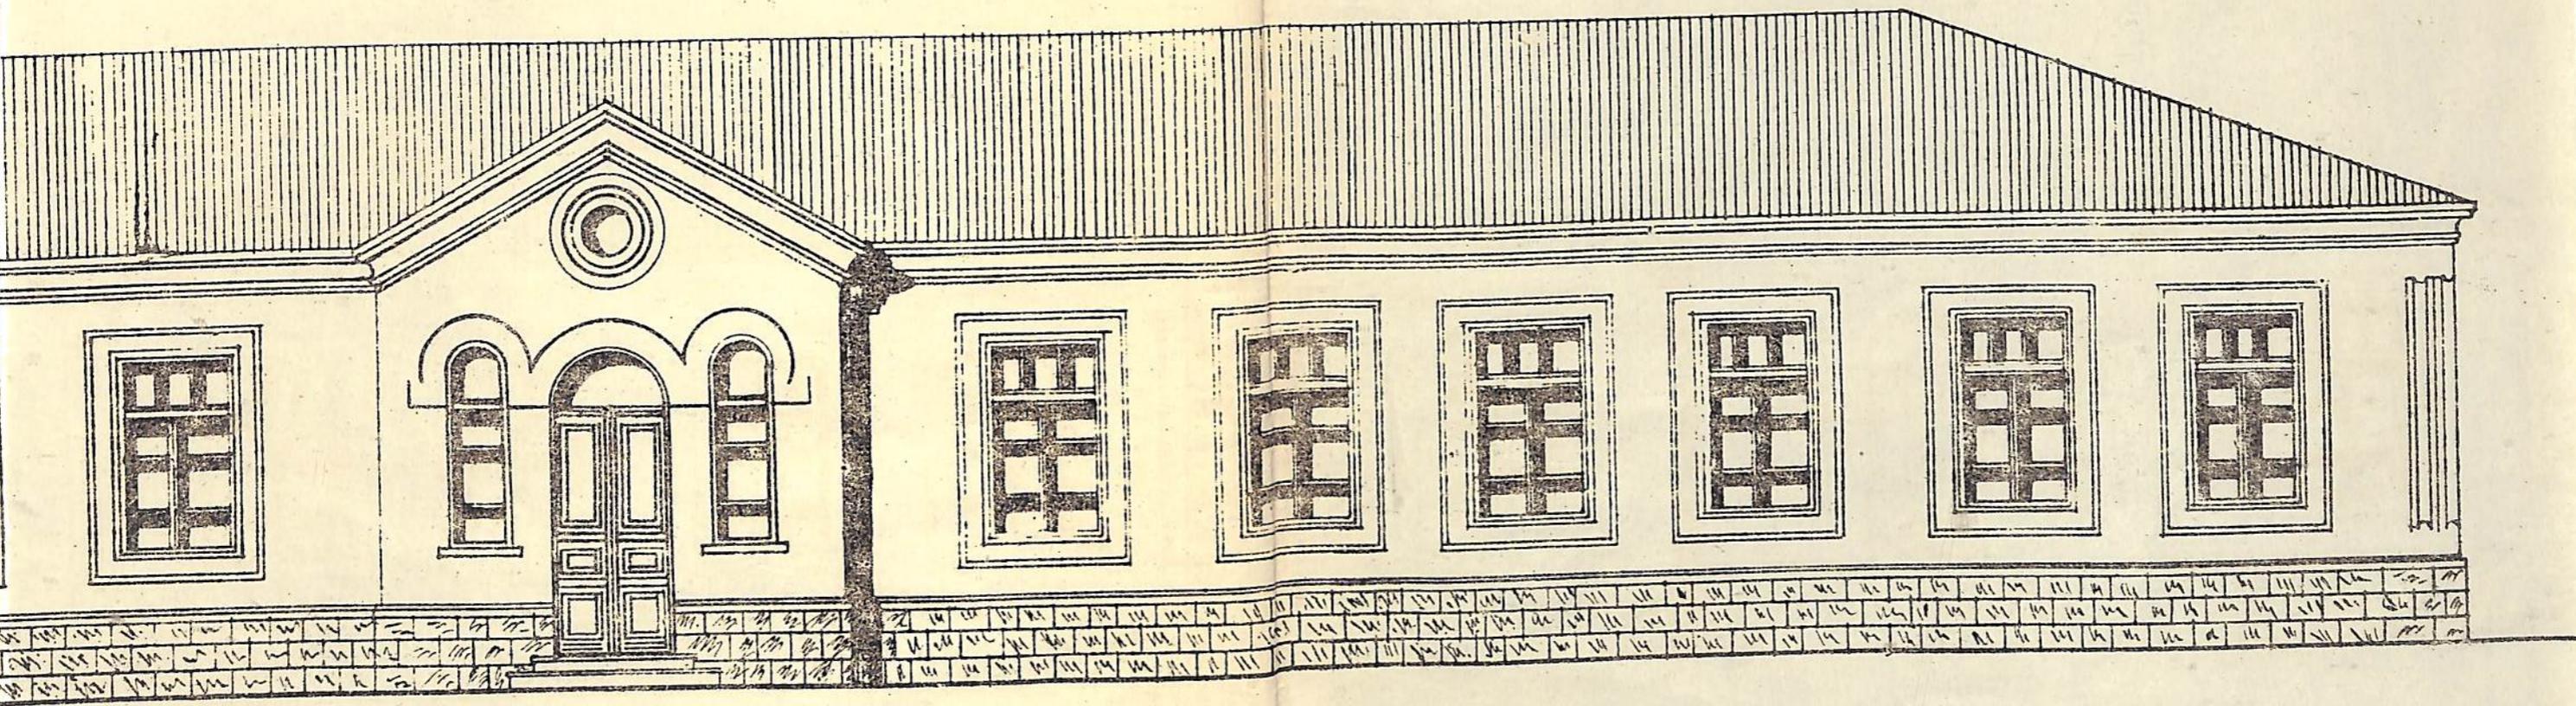


Արխիտեկտուրայի Կադրայ
Ն. Կ. Ստեփ. Տախույ Գրառու

1926 թ.


ԱՏՈՐԻՆ ՏԻՊԻ ԳՅՈՒՂԱՑՆԵՐ. ԴՊՐՈՑԻ ՅԵՆՔԻ

ստիվ Գ-Դ գծով

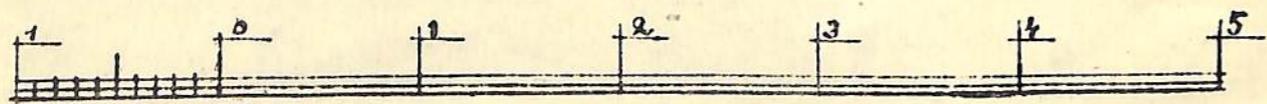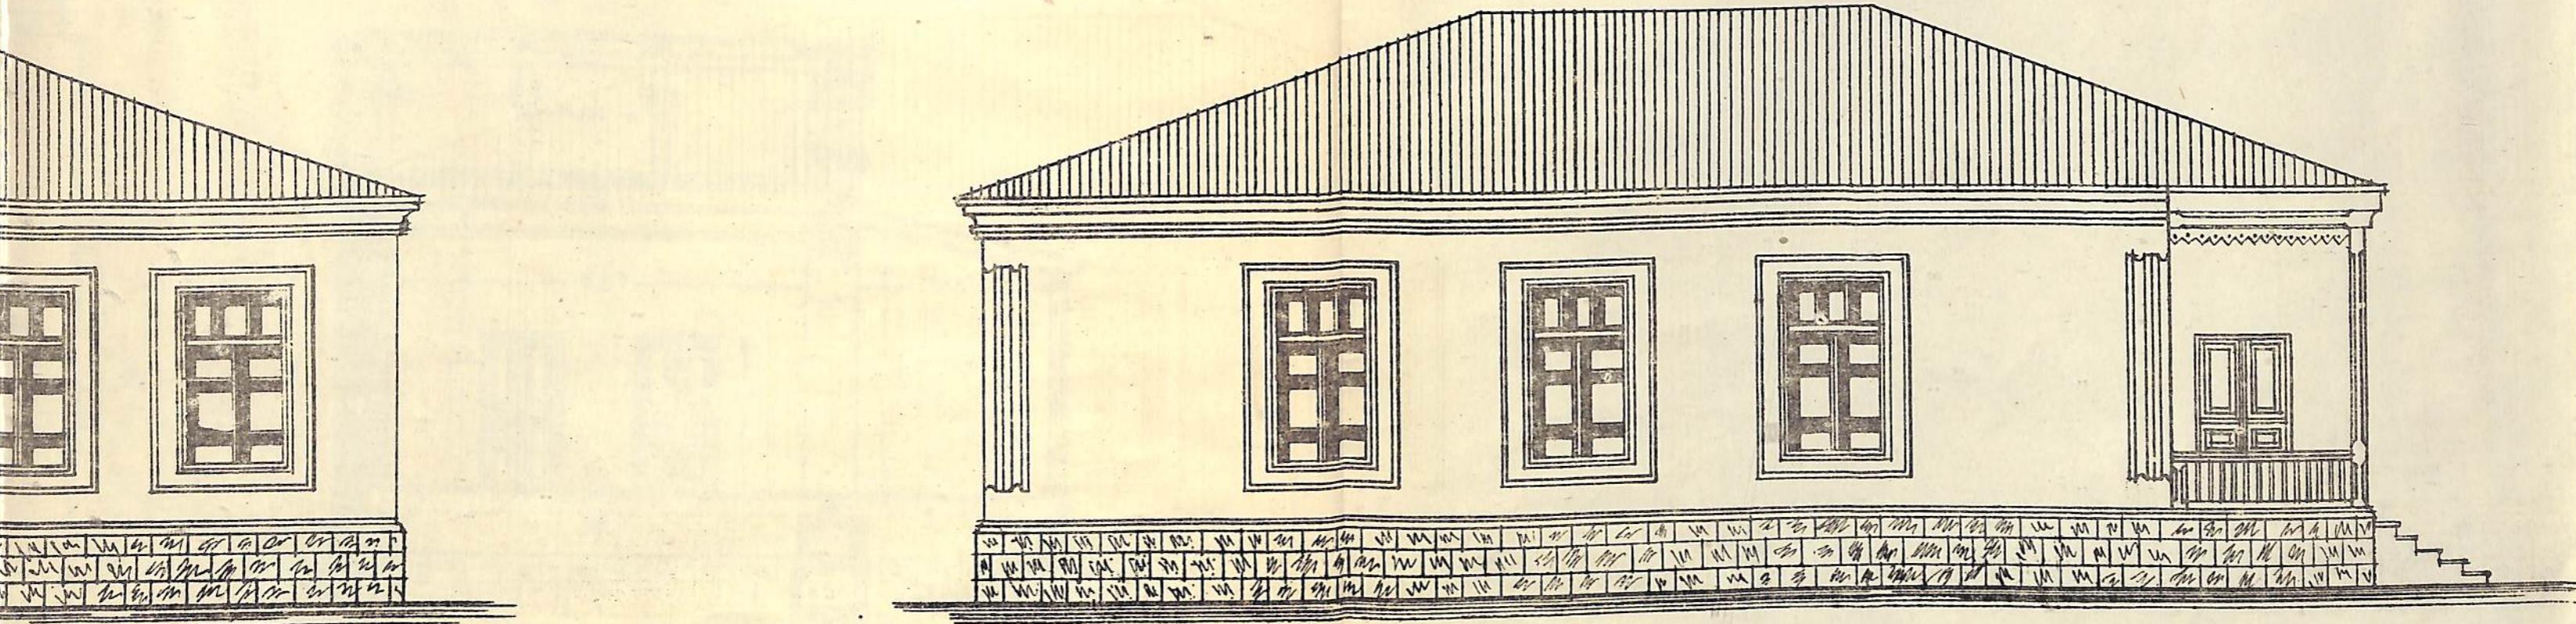


Համարագրիչը կապույտ
 ընկերությունը stp. stumay

հատակագիր

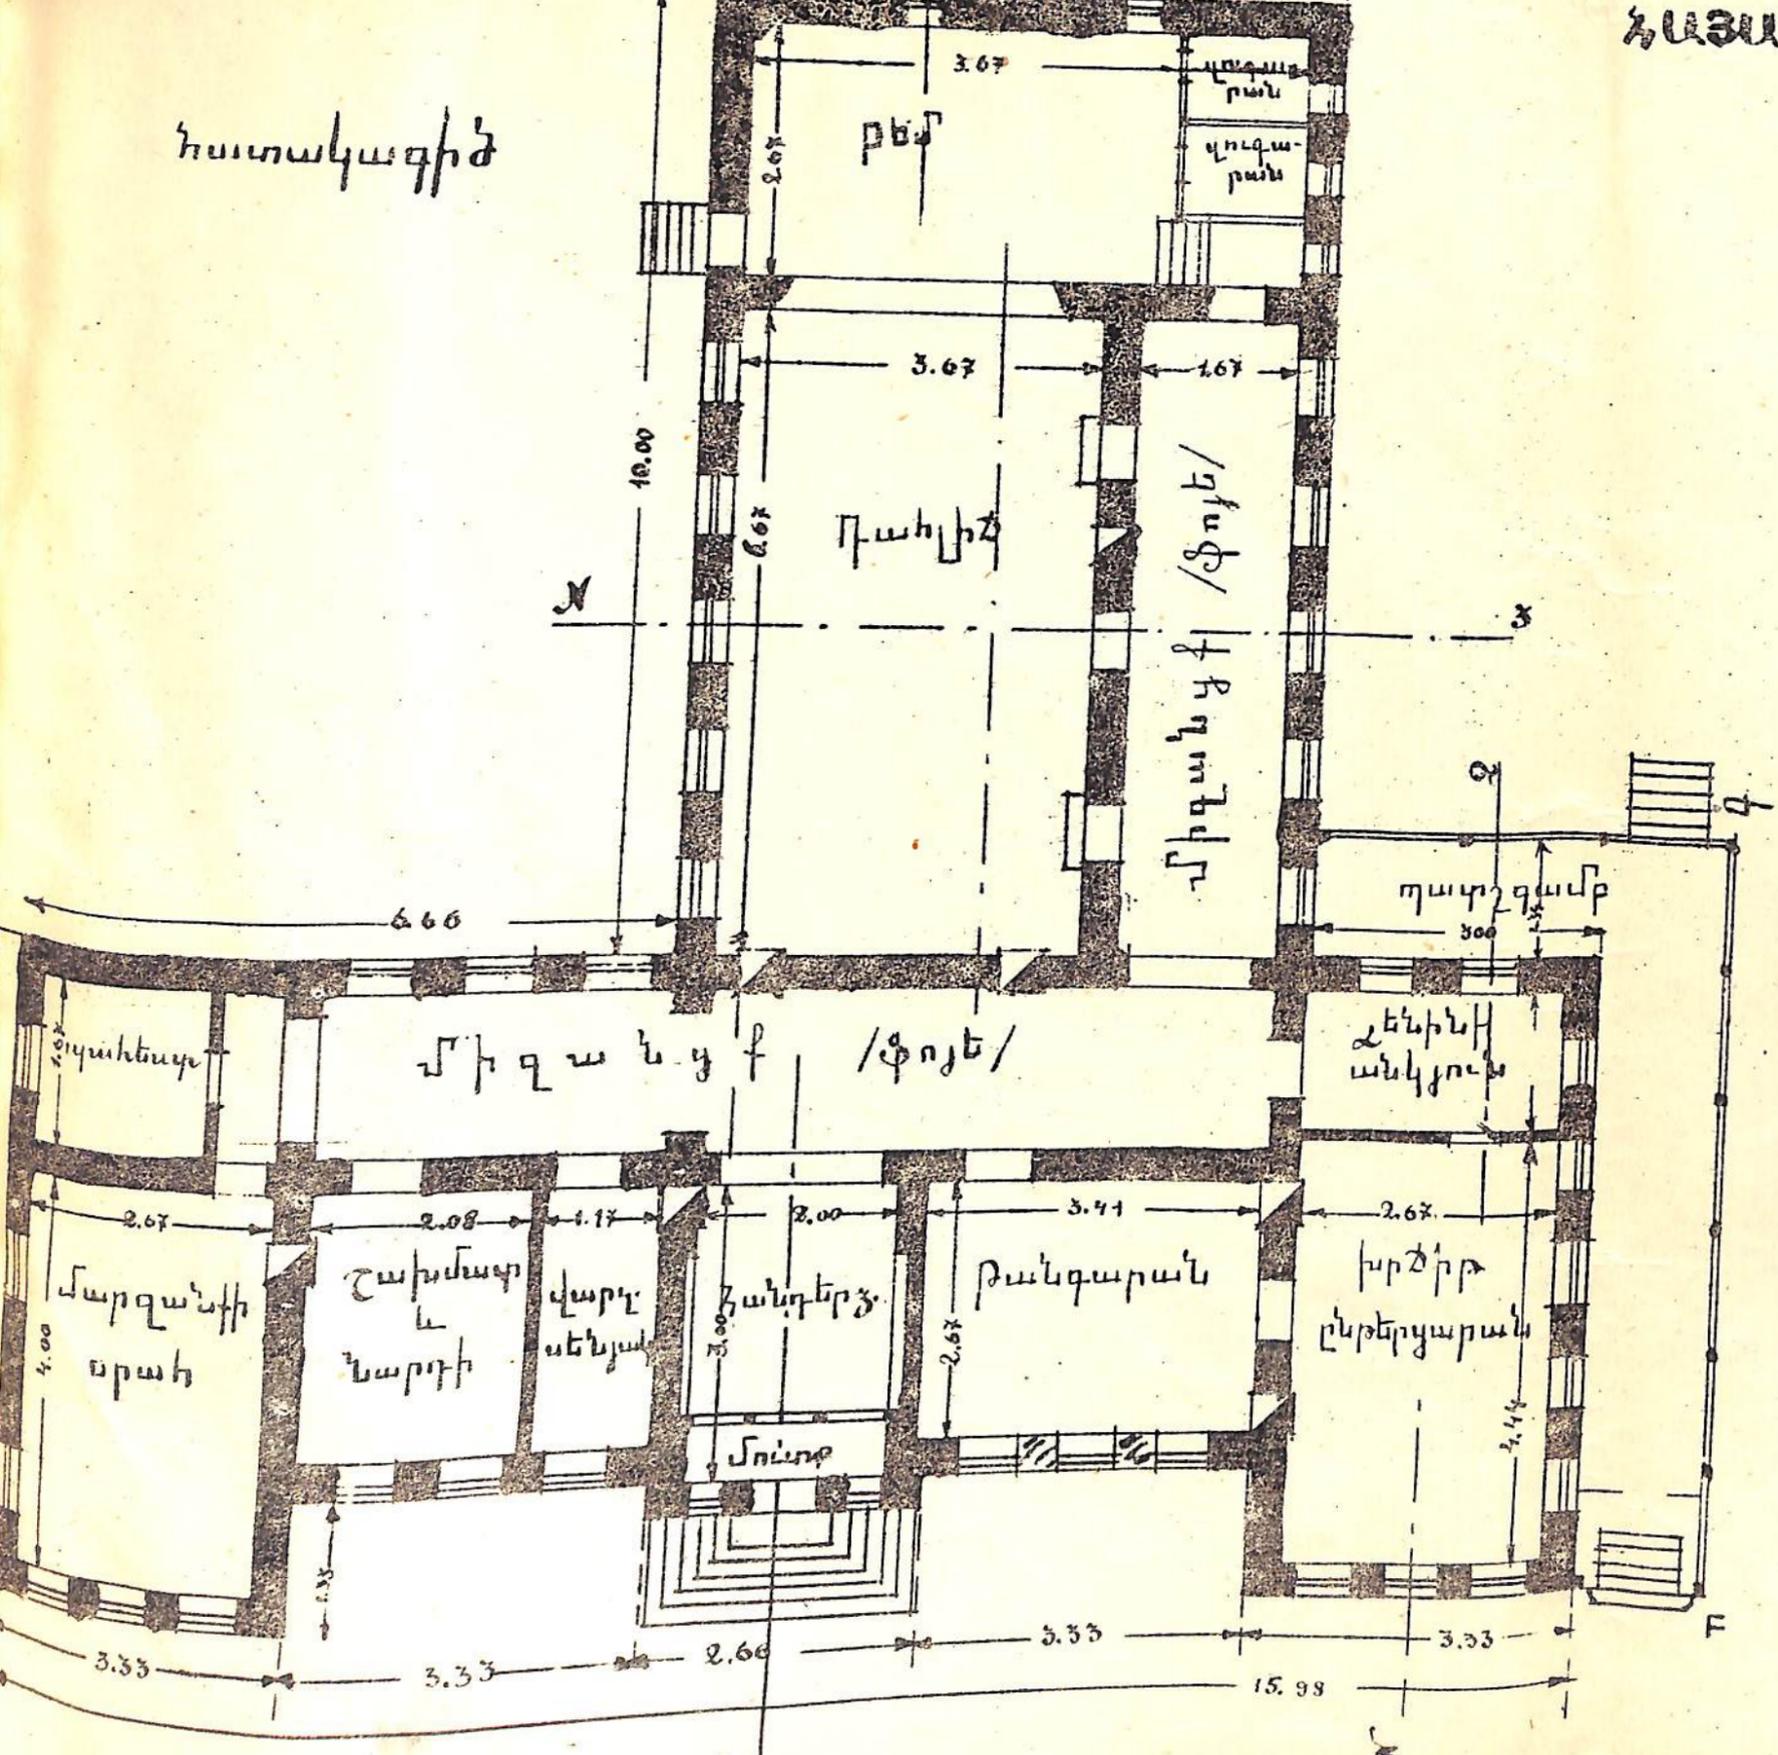

ՀԱՅԱՍՏԱՆԻ ՓԱՎԱՌՆԵՐ. ԿԱՌՈՒՑՎԵԼԻՔ ԺՈՂՈՎՐԴԱԿ
ՏԱՆ ՏԻՊ. ՅԵՆՔ

կտրված X2 գծով

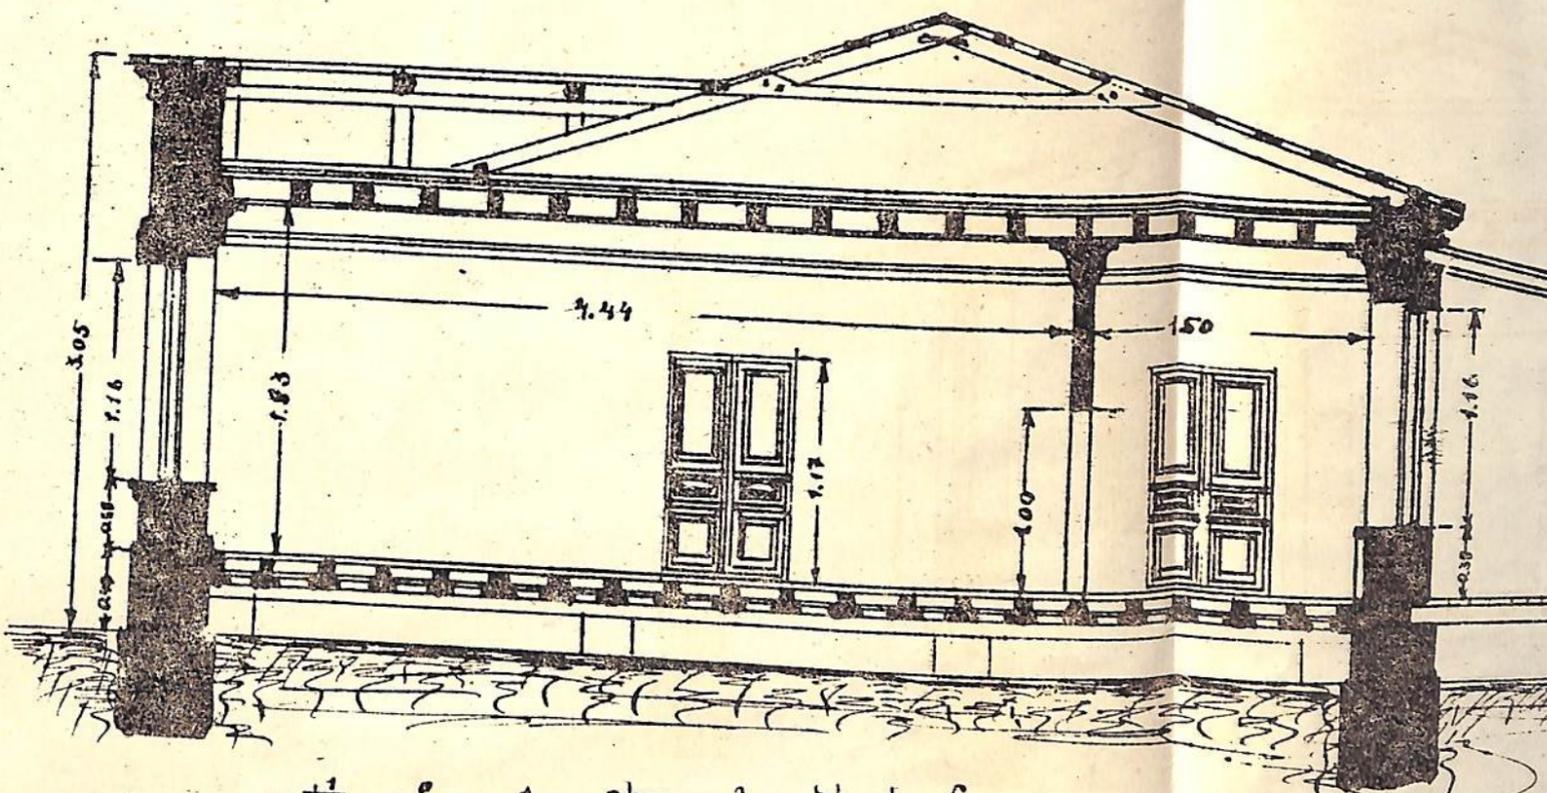


Ճաստաբաններ



Նախագիծը կապելի
Լժկաթի սեղ. սենյակ

ՀԱՅԱՍՏԱՆԻ ՊԱՎԱՌՆԵՐ. ԿԱՌՈՒՅՎԵԼԻ ՃՈՂՈՎԱՐԴԱԿԱՆ ՏԱՆ

Տեսք Ն-Ք գծով

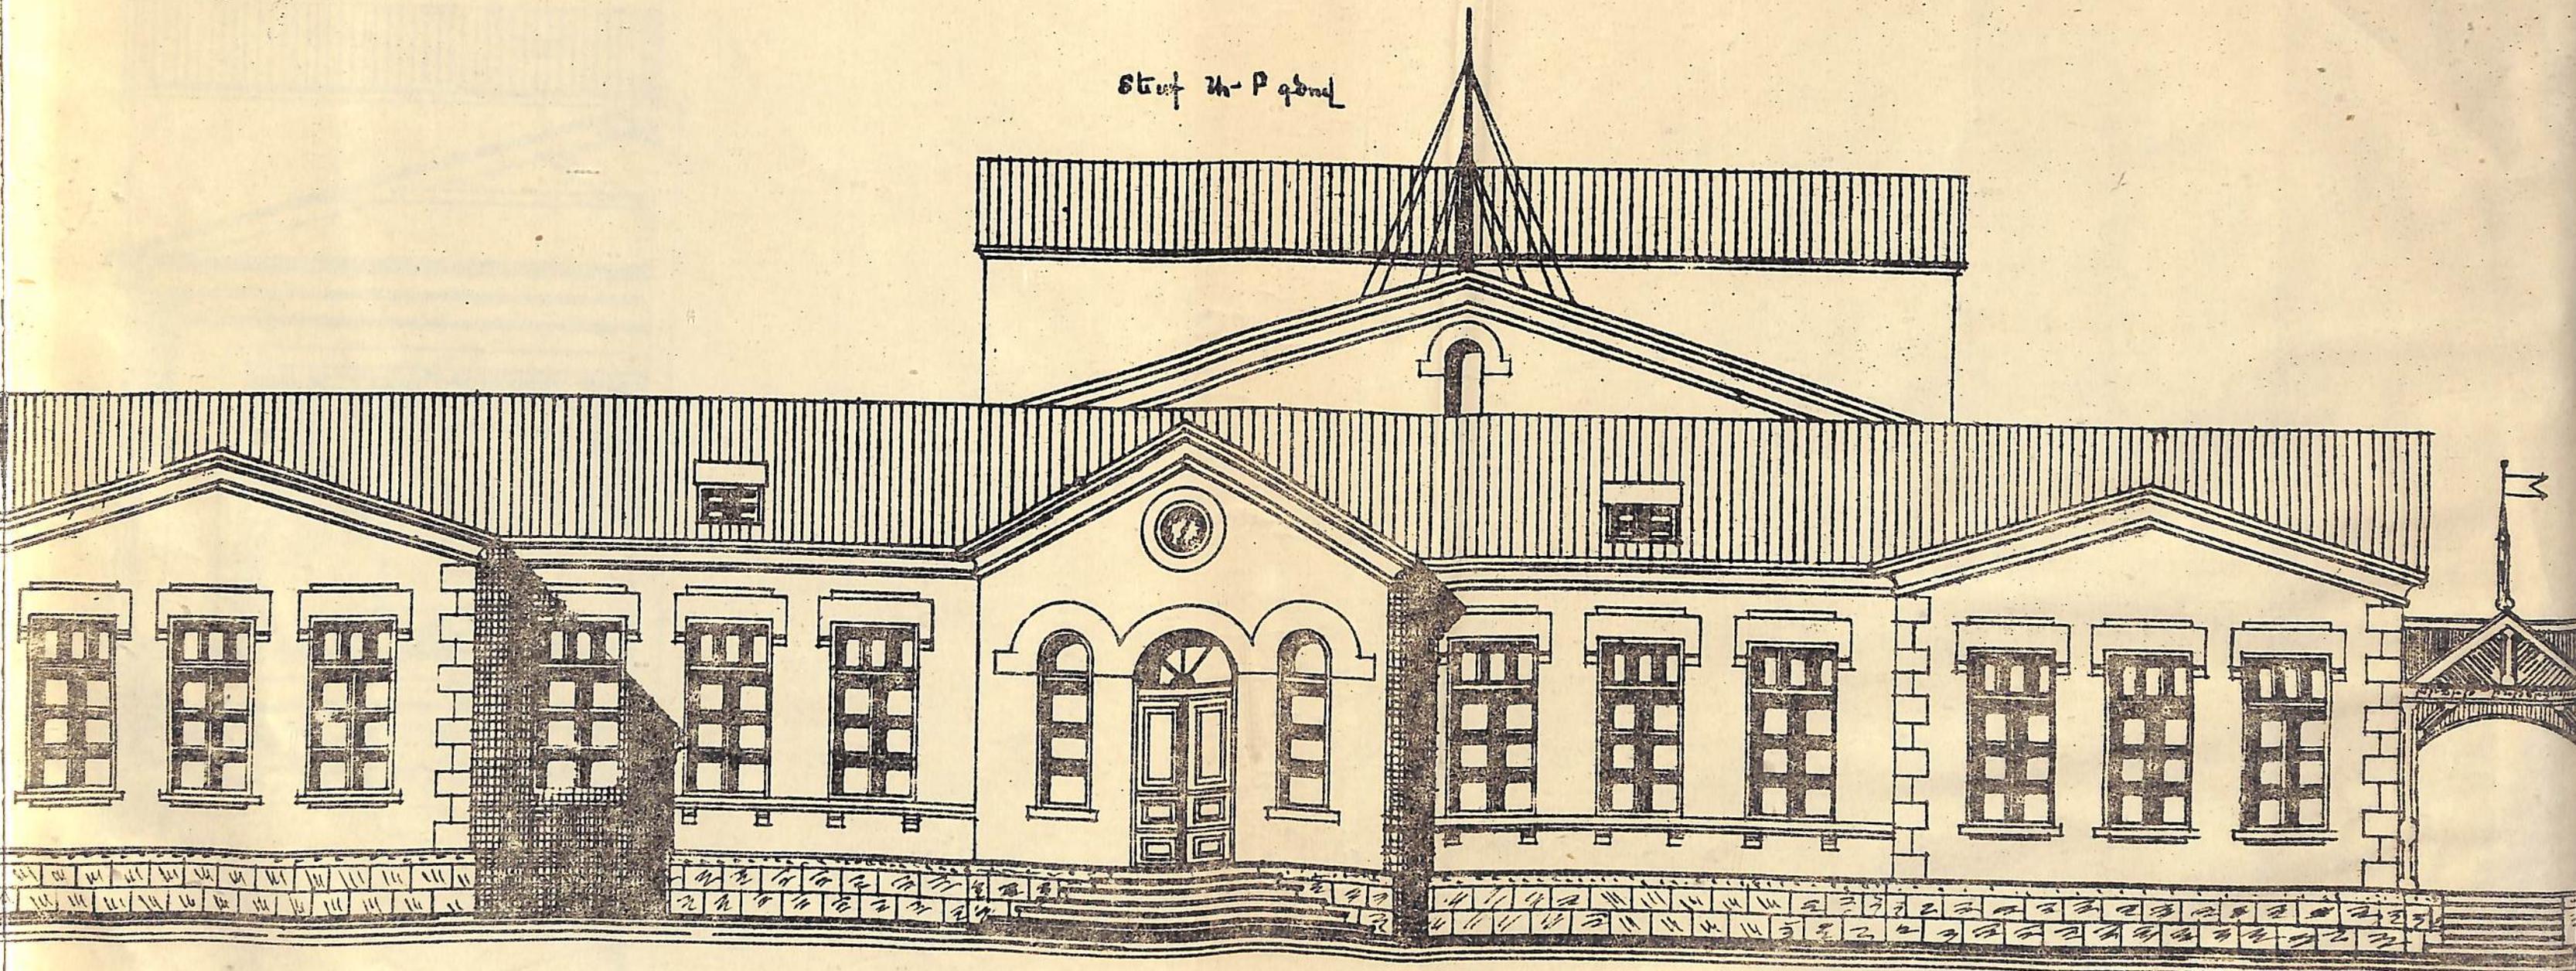




Կտրված Մ3 գծով

ՊԱՏԱՍԱՆԻ ԿԱՎԱՌ.



ԿԱՌՈՒՑՎԵԼԻՔ

ԺՈՂՈՎՐԴԱԿԱՆ

Կտր

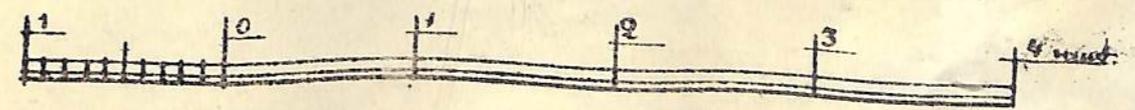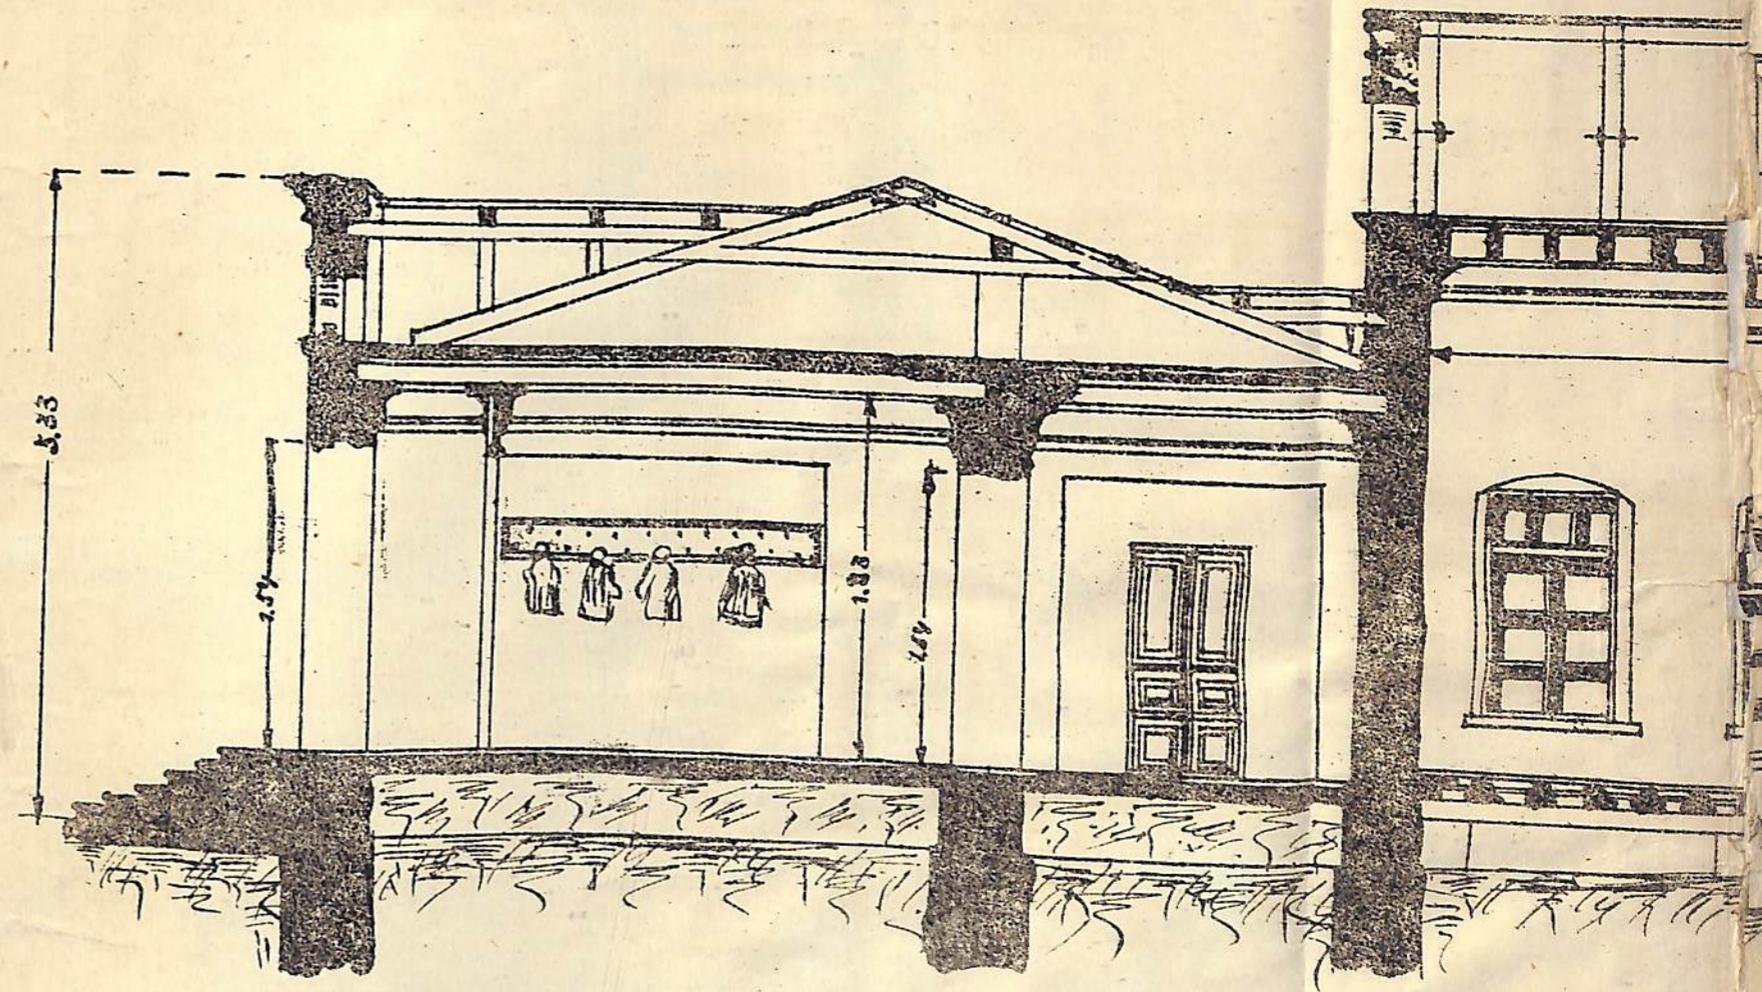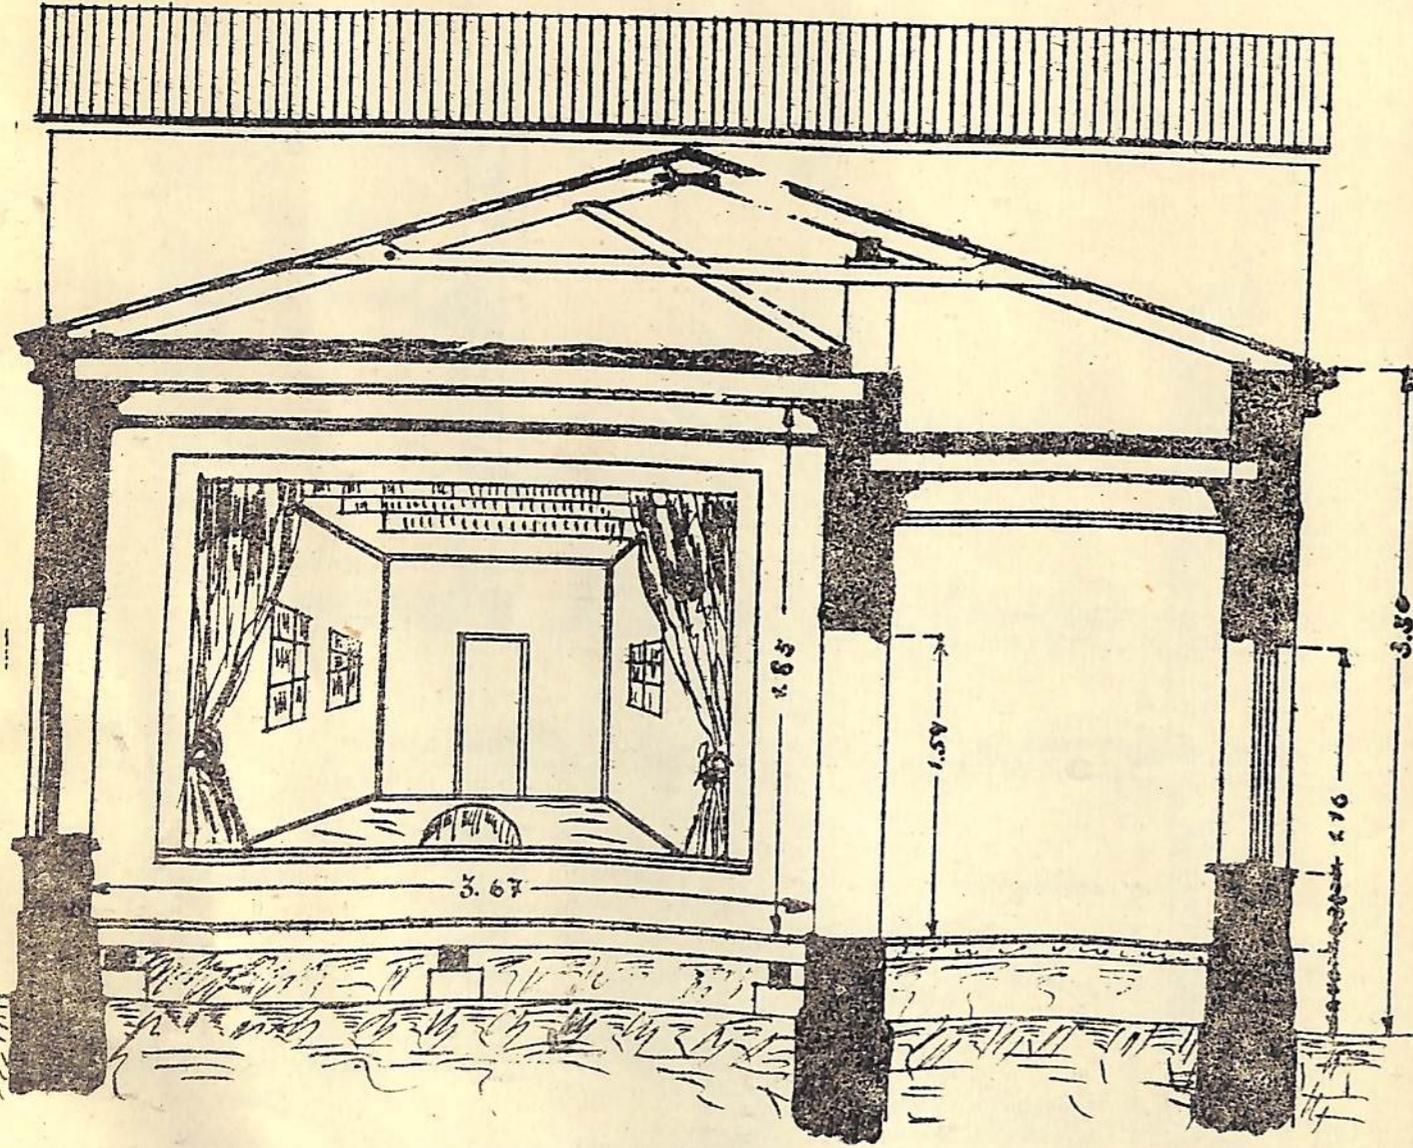



Կտրված Ն1 գծով

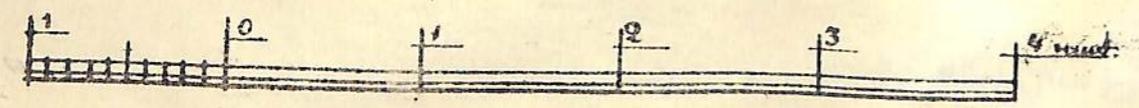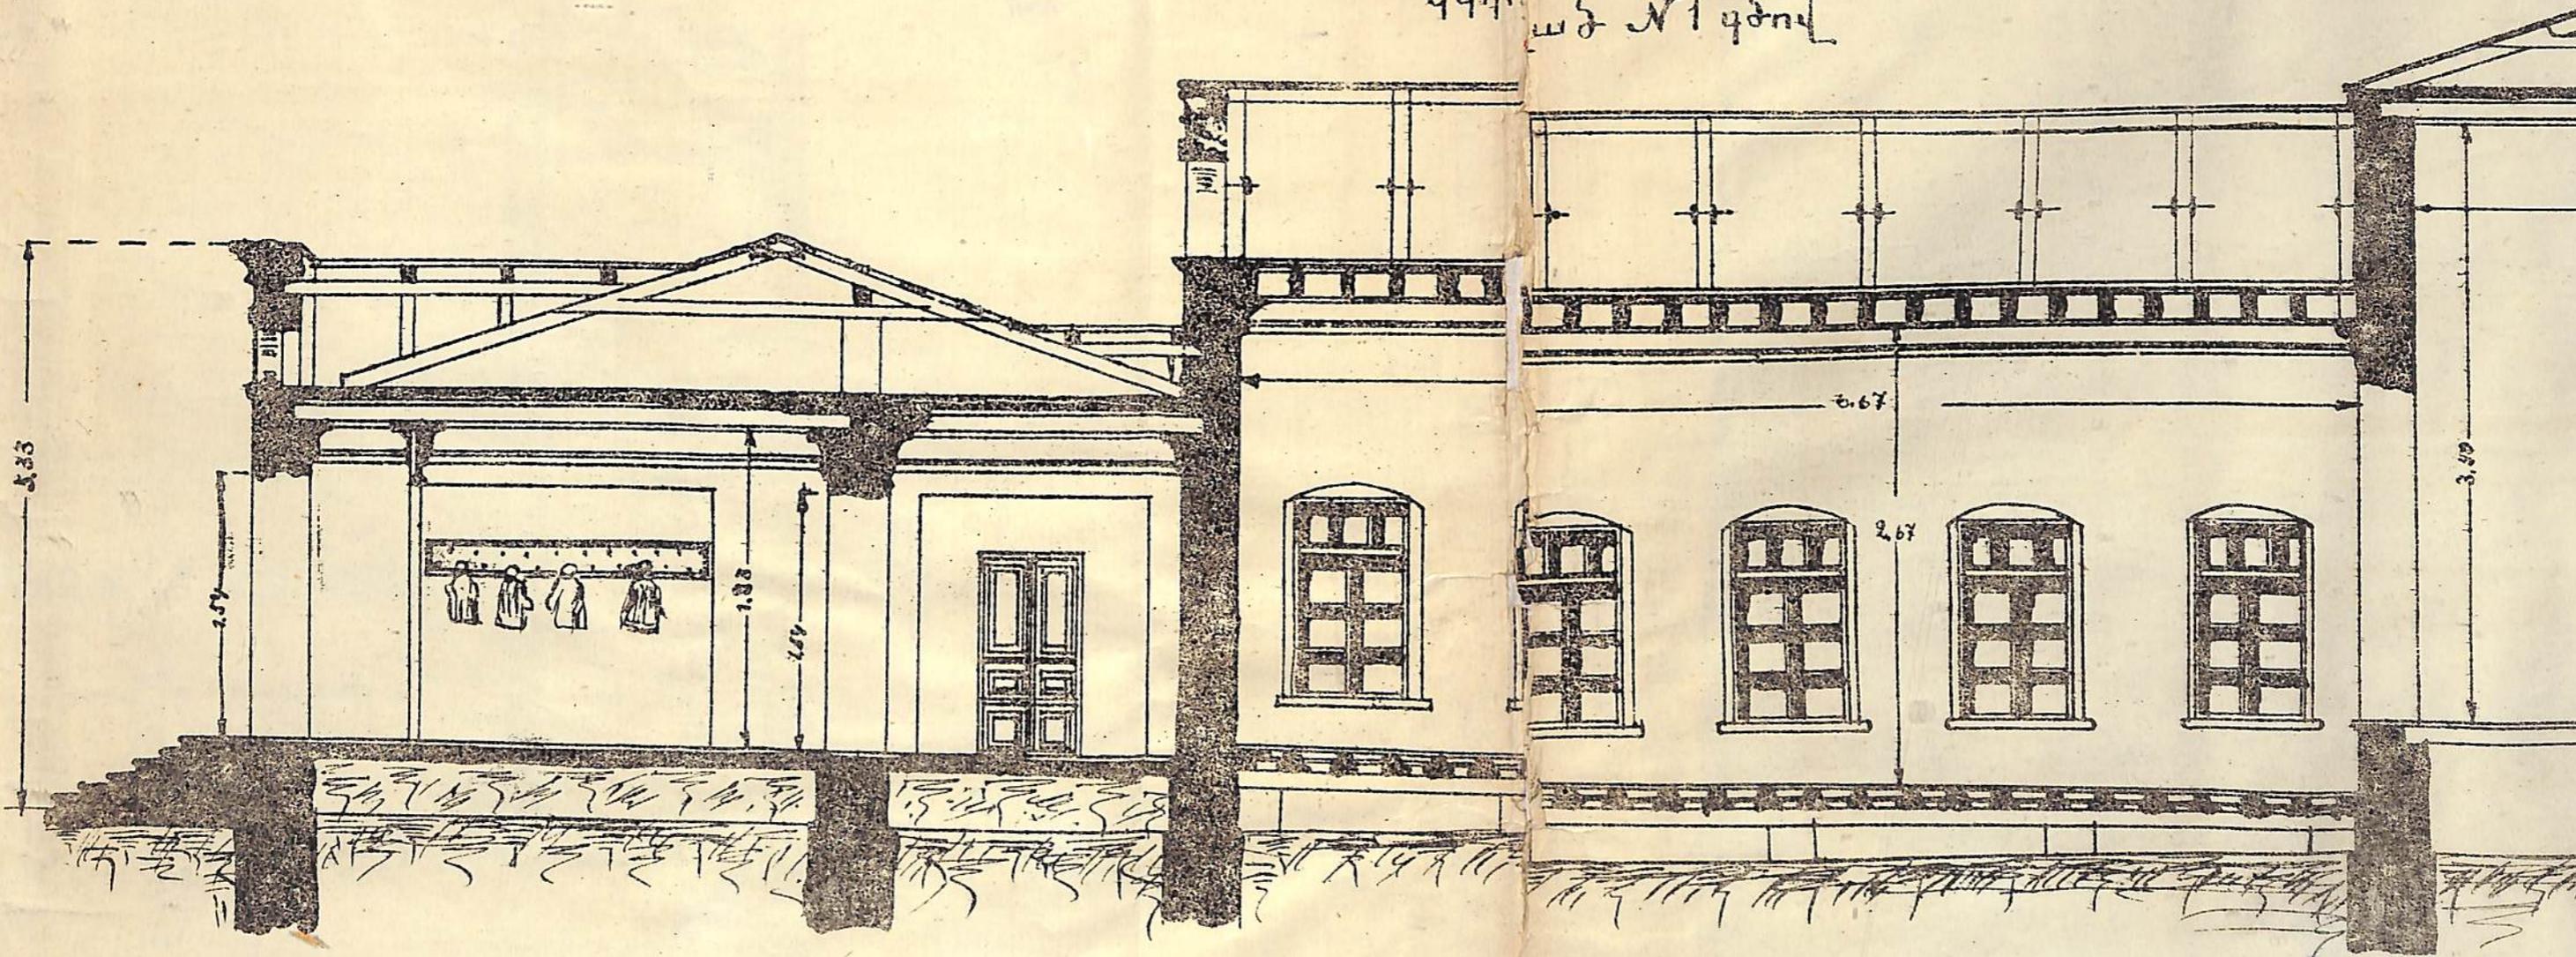


ՅՈՐԱՆՈՑԱ ԴՊՐՈՑԻ ՅԵՐԿԱՐԿԱՆԻ ՏԻՊ. ՇԵՆՔ

Քաղաքի ճարտ.

Բ հարկի հատակագիծ

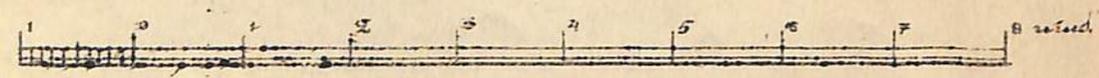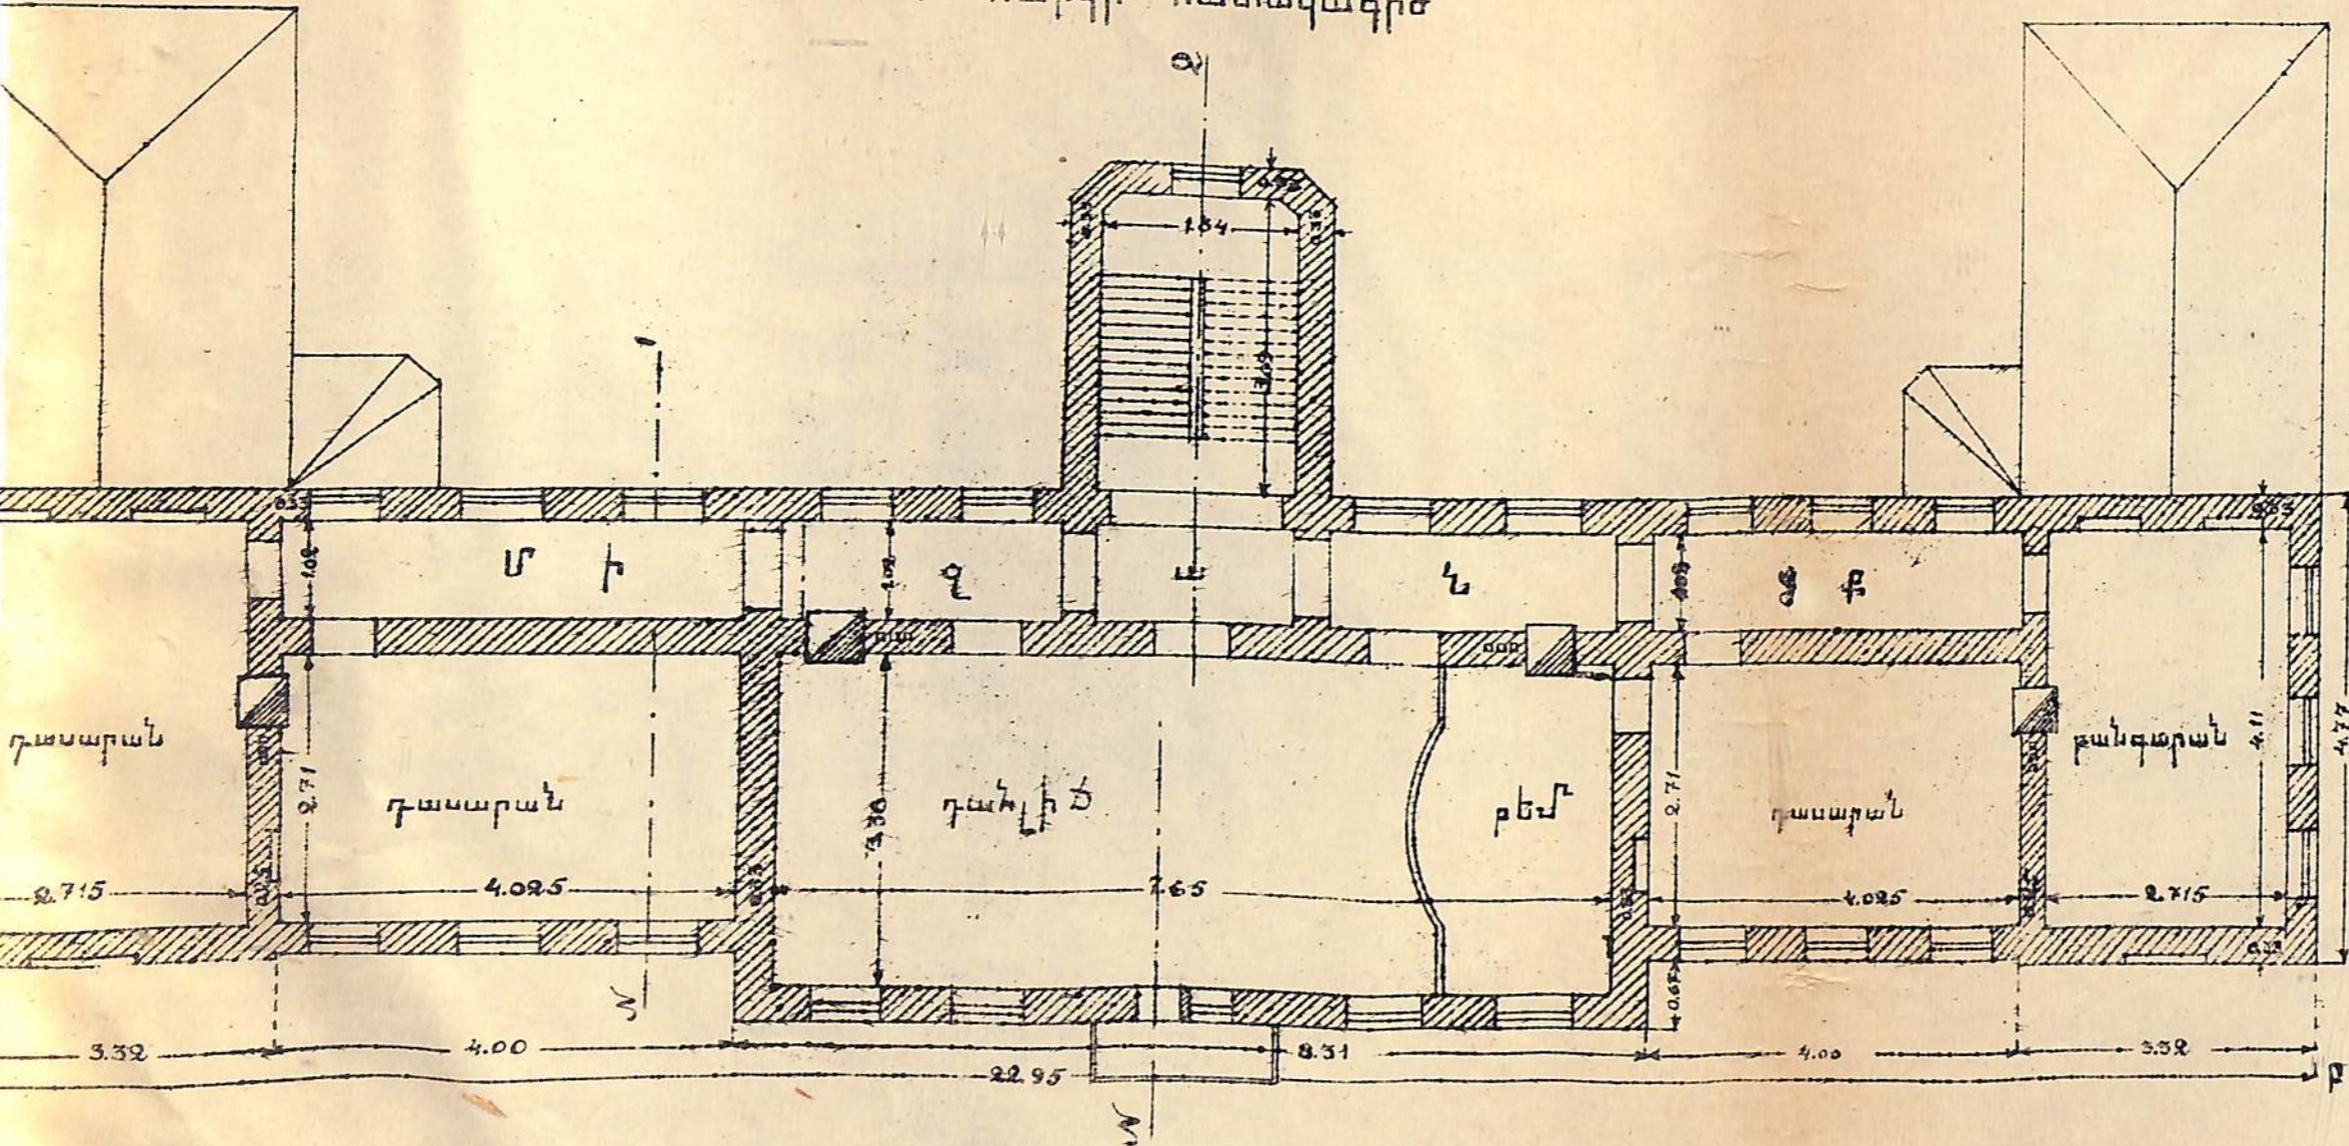

Կտրված N1 գծով

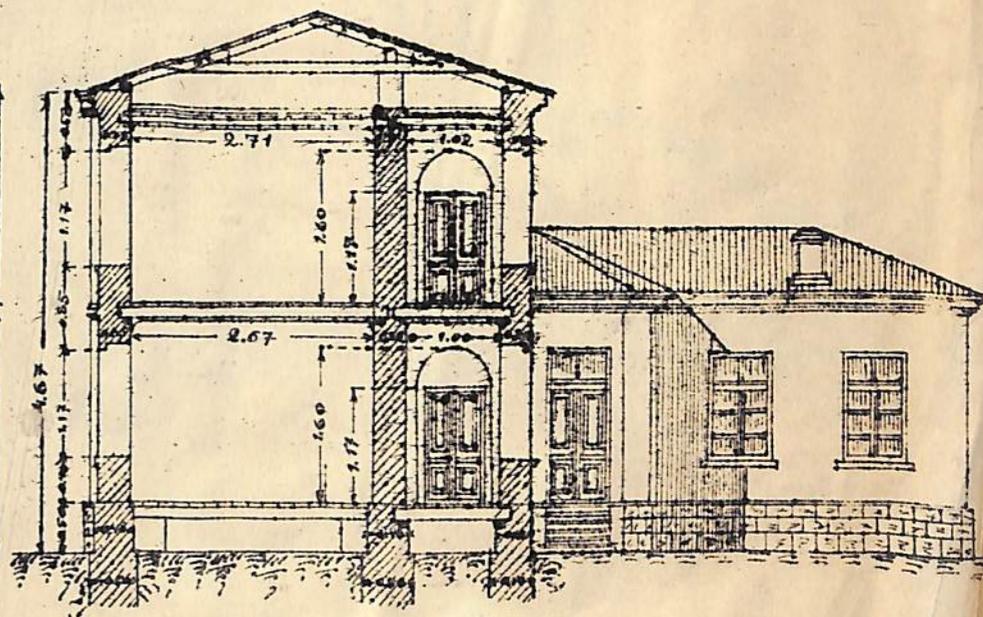

Խառնուրդը կազմեցին ծարսարապետ-գեղարվեստագետ Լ. Բուժիկյանը և ճարտարապետ Տ. Գրիգորյանը

1927թ.

Չ. Գրիգորյան

568

ՀՀ Ազգային գրադարան



NL0009655

